
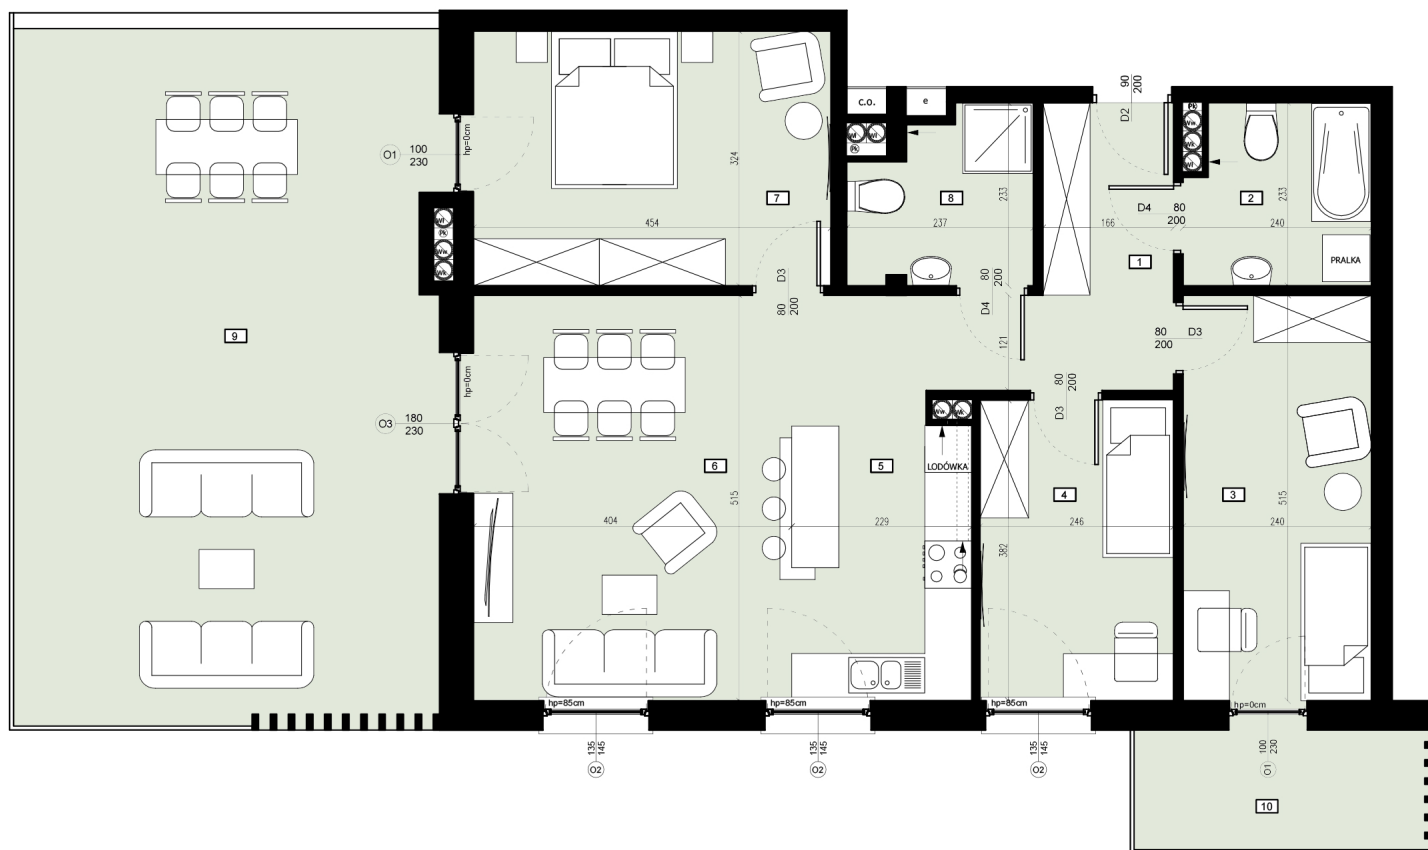


m61

85,92m²
powierzchnia
4
liczba pokoi
4
pietro

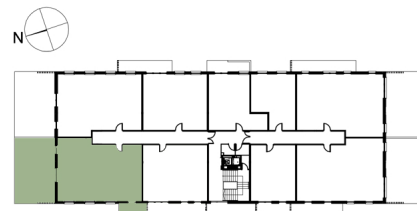

ENKLAWA ZALESIE

MIECZYSŁAWY ĆWIKLIŃSKIEJ

POWIERZCHNIE :

1. Przedpokój	9,93m ²
2. Łazienka 1	5,26m ²
3. Sypialnia 1	12,33m ²
4. Sypialnia 2	9,40m ²
5. Kuchnia	8,77m ²
6. Salon	20,81m ²
7. Sypialnia 3	14,69m ²
8. Łazienka 2	4,73m ²

SUMA 85,92m²

9. Taras	47,21m ²
10. Balkon	5,35m ²

Informacje dodatkowe:

1. Wymiary Pomieszczeń, lokalizacje przyborów sanitarnych i inne podano na podstawie projektu budowlanego. W trakcie realizacji mogą wystąpić różnice wymiarów i usytuowania elementów w stosunku do stanu wynikającego z projektu, związane ze specyfiką prowadzenia prac budowlanych.
2. Powierzchnia jest obliczona w świetle pionowych przegród w stanie wykończonym, przy uwzględnieniu tynków i okładzin, na poziomie podłogi oraz bez uwzględnienia listew przypodłogowych, progów itp.
3. Powierzchnia użytkowa lokali oraz pomieszczeń określona została na podstawie Ministra Transportu, Budownictwa i Gospodarki Morskiej z dnia 25.04.2012 r. w sprawie szczegółowego zakresu i formy projektu budowlanego oraz przy uwzględnieniu treści Polskiej normy PN-ISO 9836.
4. Przedstawiona aranżacja lokalu jest przykładowa, ma charakter wyłącznie informacyjny i nie stanowi oferty w rozumieniu Kodeksu Cywilnego.



Biuro sprzedaży SAMSON-DOM:
mail: rzeszow@samson-dom.pl
tel: 501 360 236

