



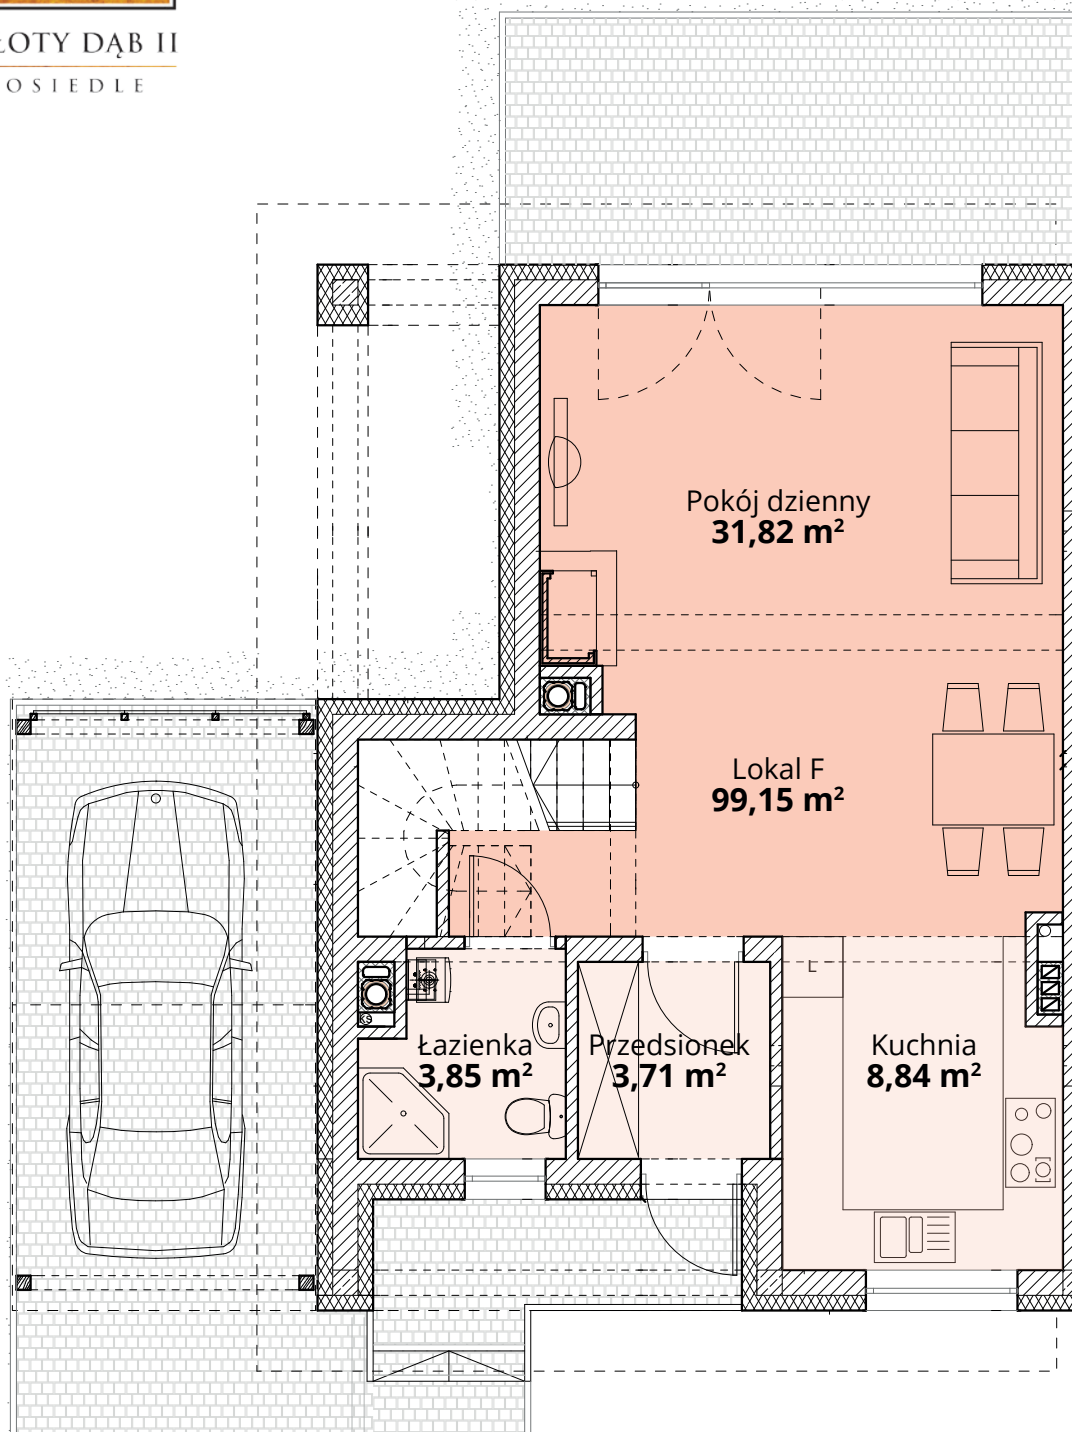

ZŁOTY DĄB II
OSIEDLE

Dom F20 - Parter

ul. Podchorążych 71

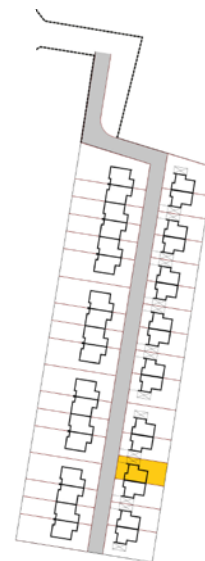

Powierzchnia całkowita domu: 99,15 m²
Powierzchnia parteru: 48,22 m²
Powierzchnia działki: 237,65 m²



Więcej szczegółów na
www.osiedle-zlotydab.pl
lub pod nr. tel 661 569 469



ZŁOTY DĄB II
OSIEDLE

Dom F20 - Piętro

ul. Podchorążych 71

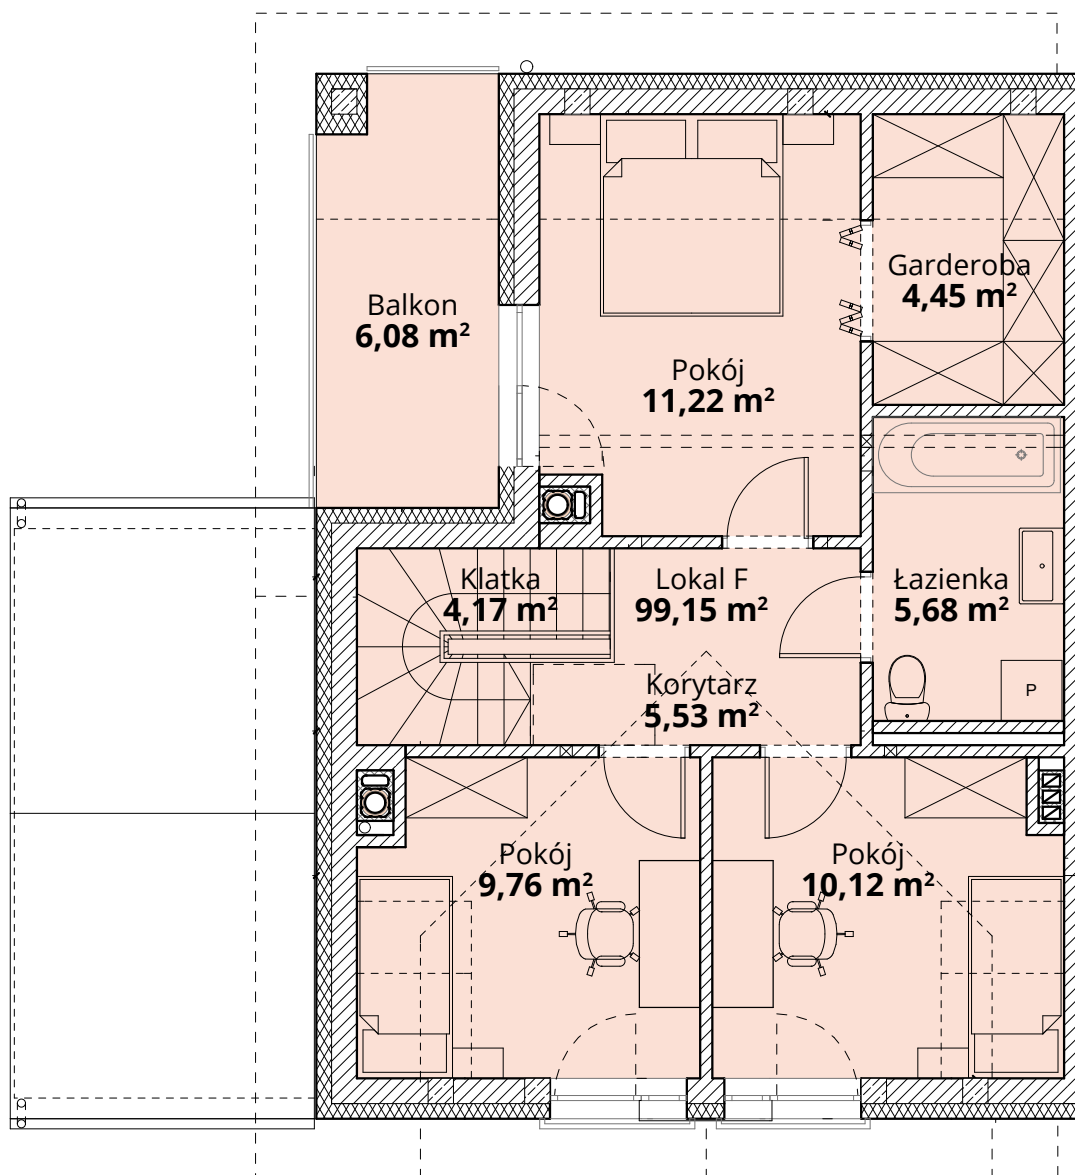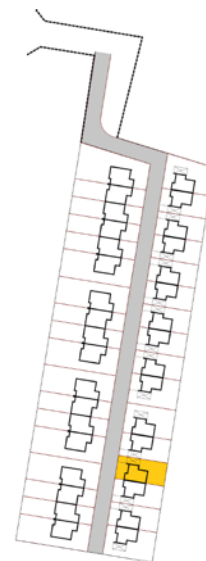

Powierzchnia całkowita domu: 99,15 m²
Powierzchnia piętra: 50,93 m²
Powierzchnia działki: 237,65 m²

Więcej szczegółów na
www.osiedle-zlotydab.pl
lub pod nr. tel 661 569 469