



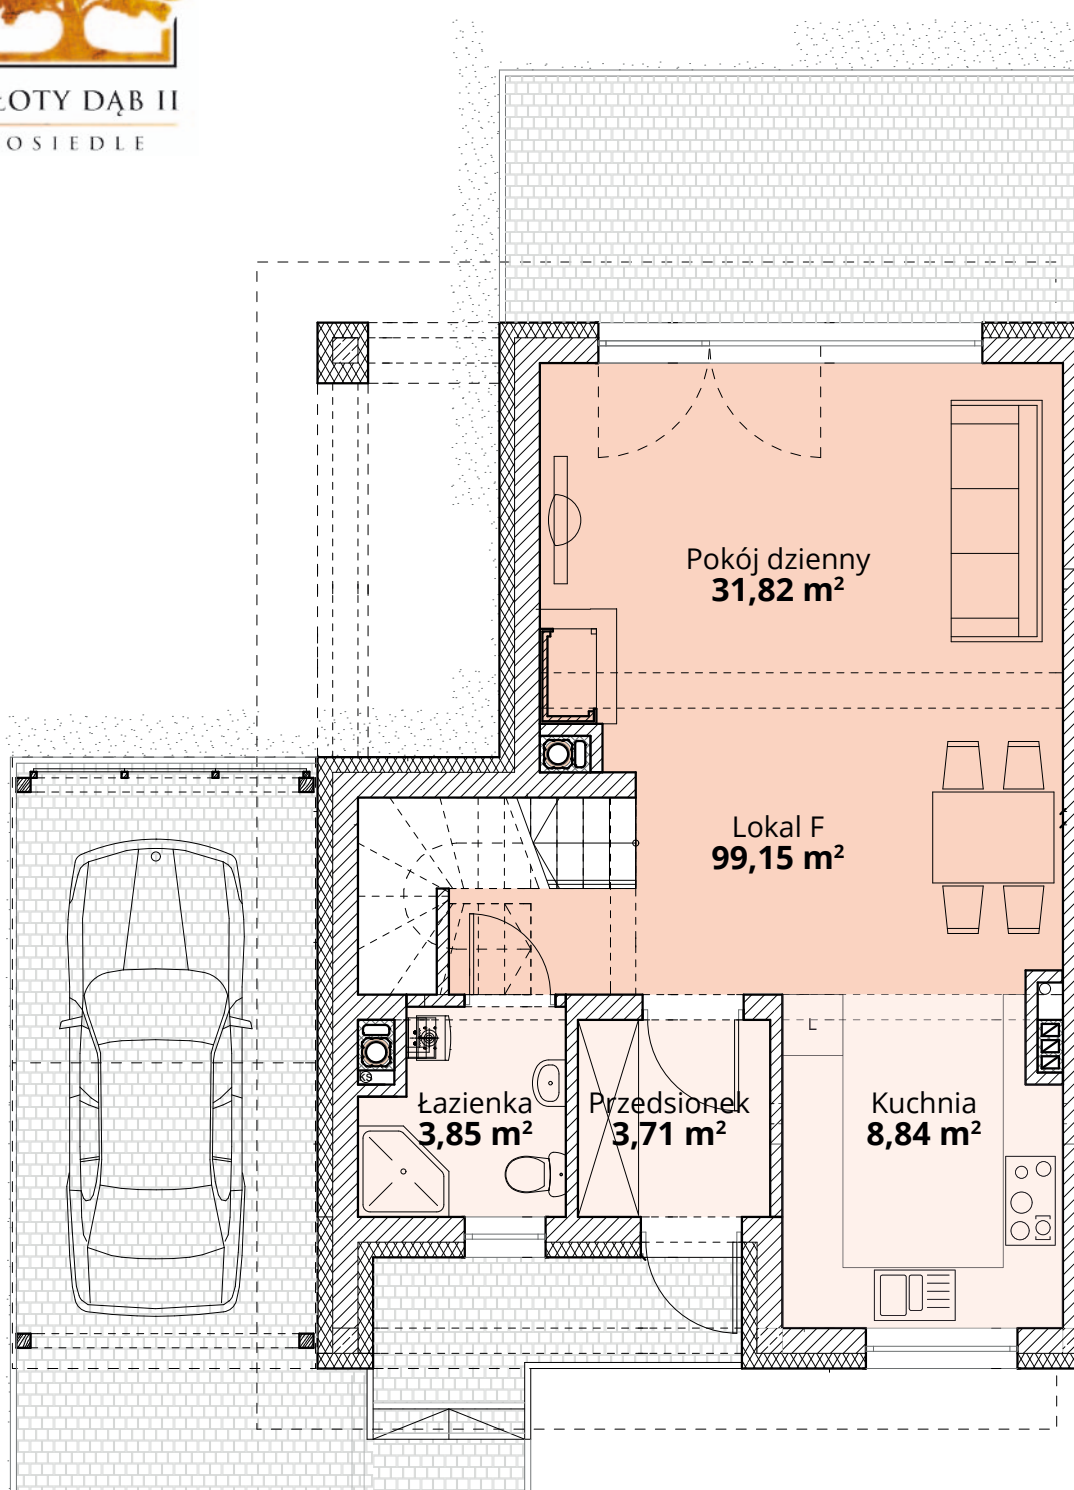

ZŁOTY DĄB II
OSIEDLE

Dom F22 - Parter

ul. Podchorążych 71

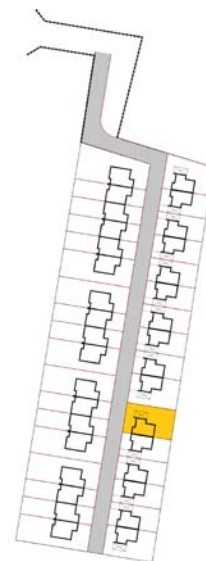

Powierzchnia całkowita domu: **99,15 m²**
Powierzchnia parteru: **48,22 m²**
Powierzchnia działki: **303,21 m²**



Więcej szczegółów na
www.osiedle-zlotydab.pl
lub pod nr. tel 661 569 469



ZŁOTY DĄB II
OSIEDLE

Dom F22 - Piętro

ul. Podchorążych 71

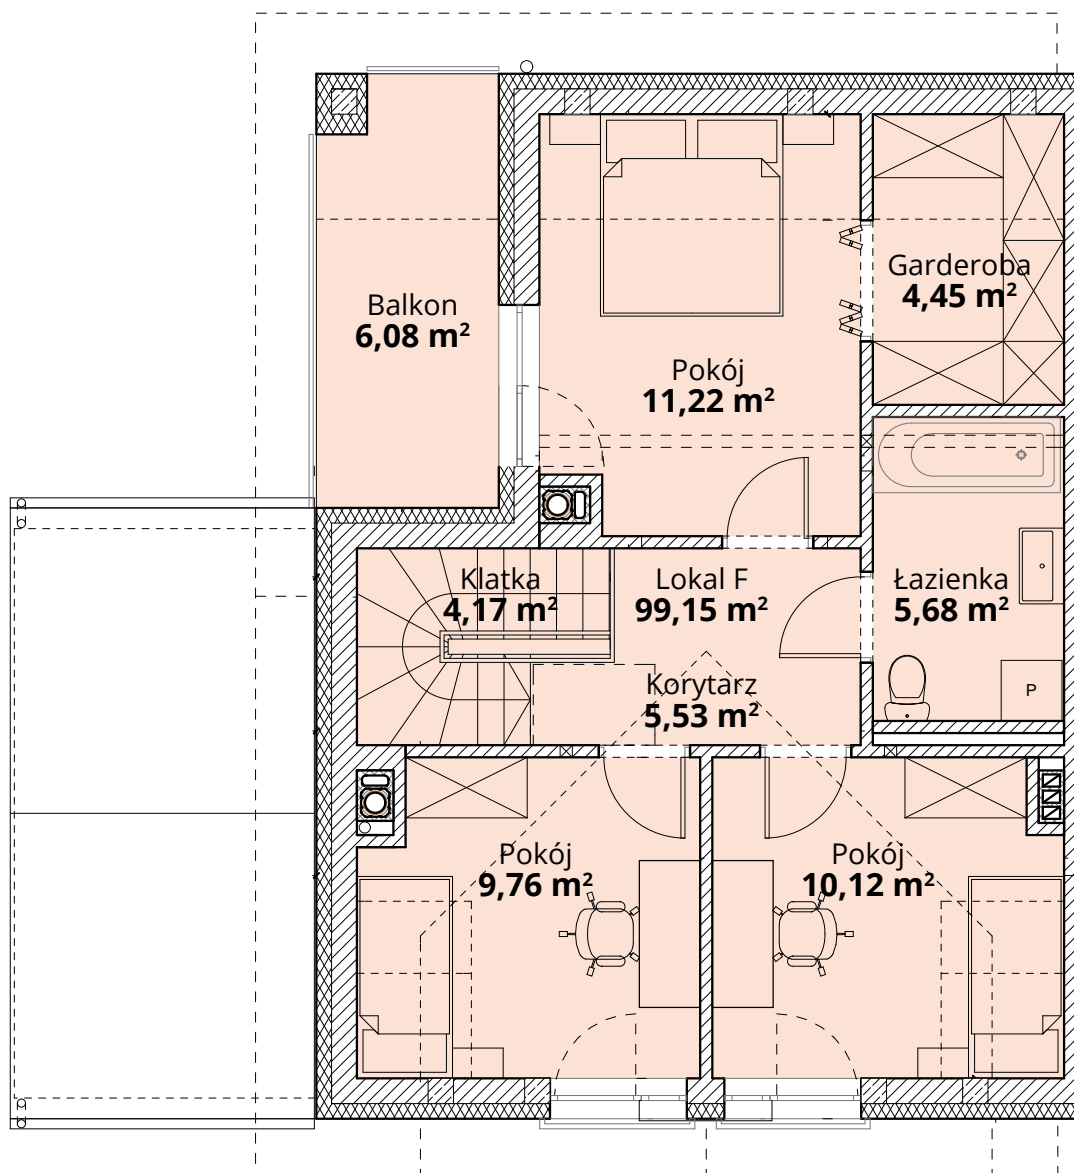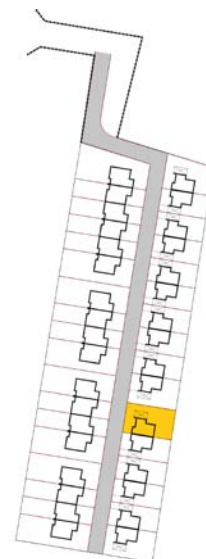

Powierzchnia całkowita domu: **99,15 m²**
Powierzchnia piętra: **50,93 m²**
Powierzchnia działki: **302,10 m²**

Więcej szczegółów na
www.osiedle-zlotydab.pl
lub pod nr. tel 661 569 469