


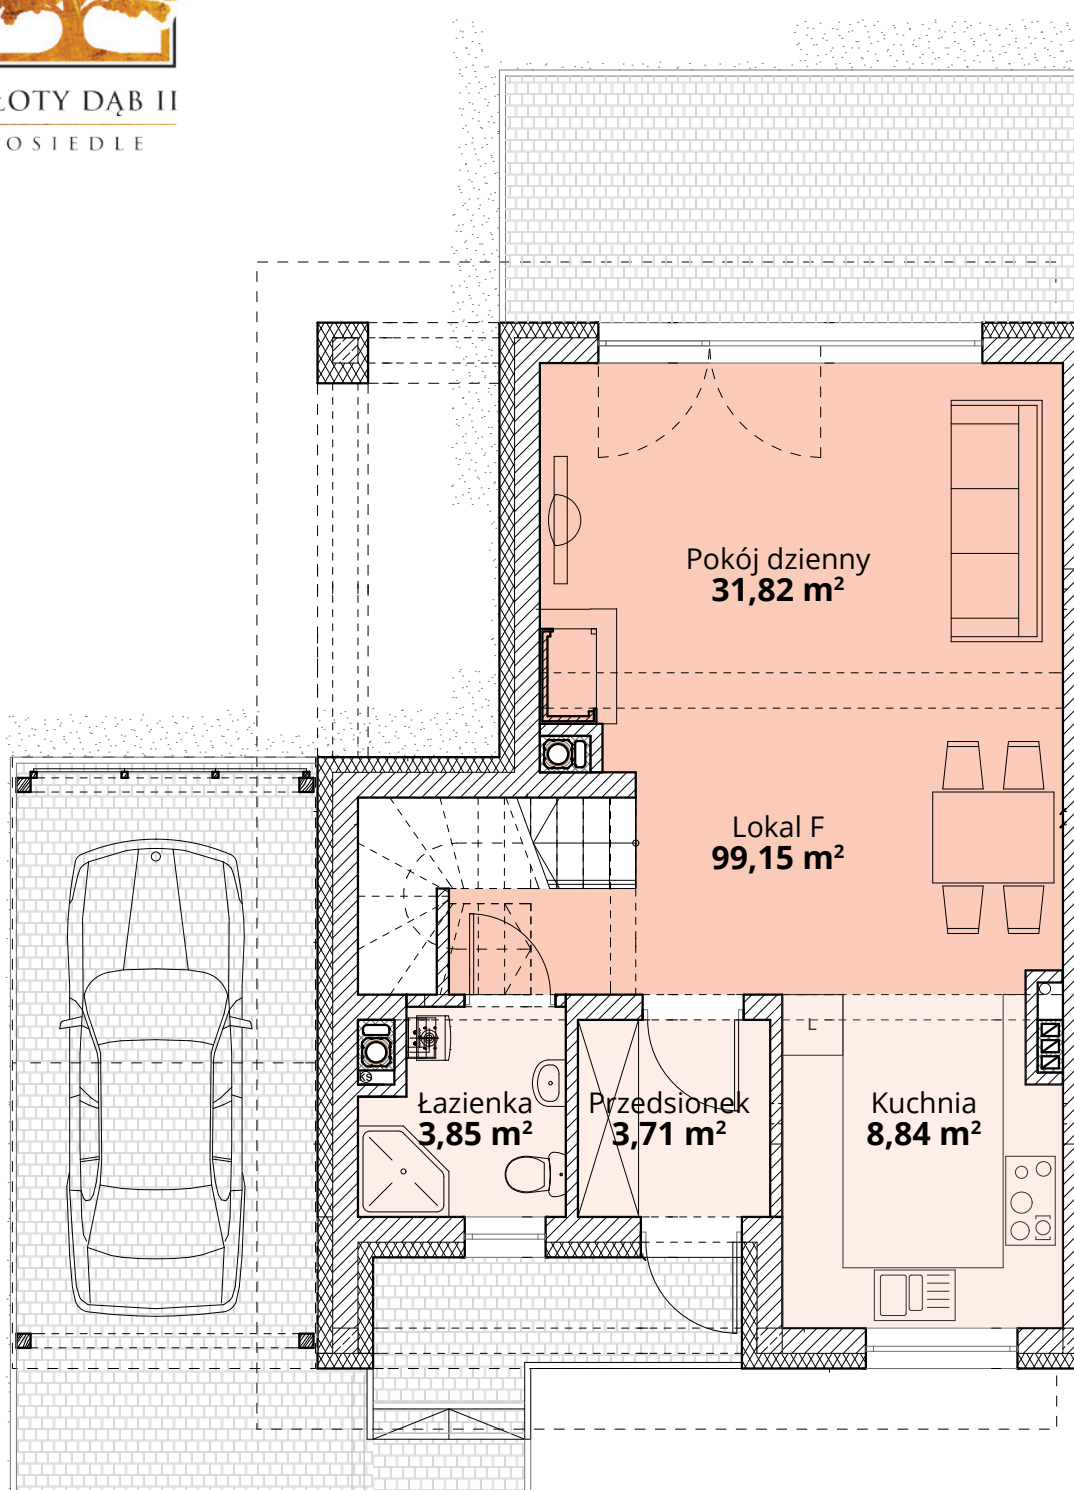

ZŁOTY DĄB II
OSIEDLE

Dom F28 - Parter

ul. Podchorążych 71



Powierzchnia całkowita domu: **99,15 m²**
Powierzchnia parteru: **48,22 m²**
Powierzchnia działki: **231,87 m²**


Więcej szczegółów na
www.osiedle-zlotydab.pl
lub pod nr. tel 661 569 469



ZŁOTY DĄB II
OSIEDLE

Dom F28 - Piętro

ul. Podchorążych 71

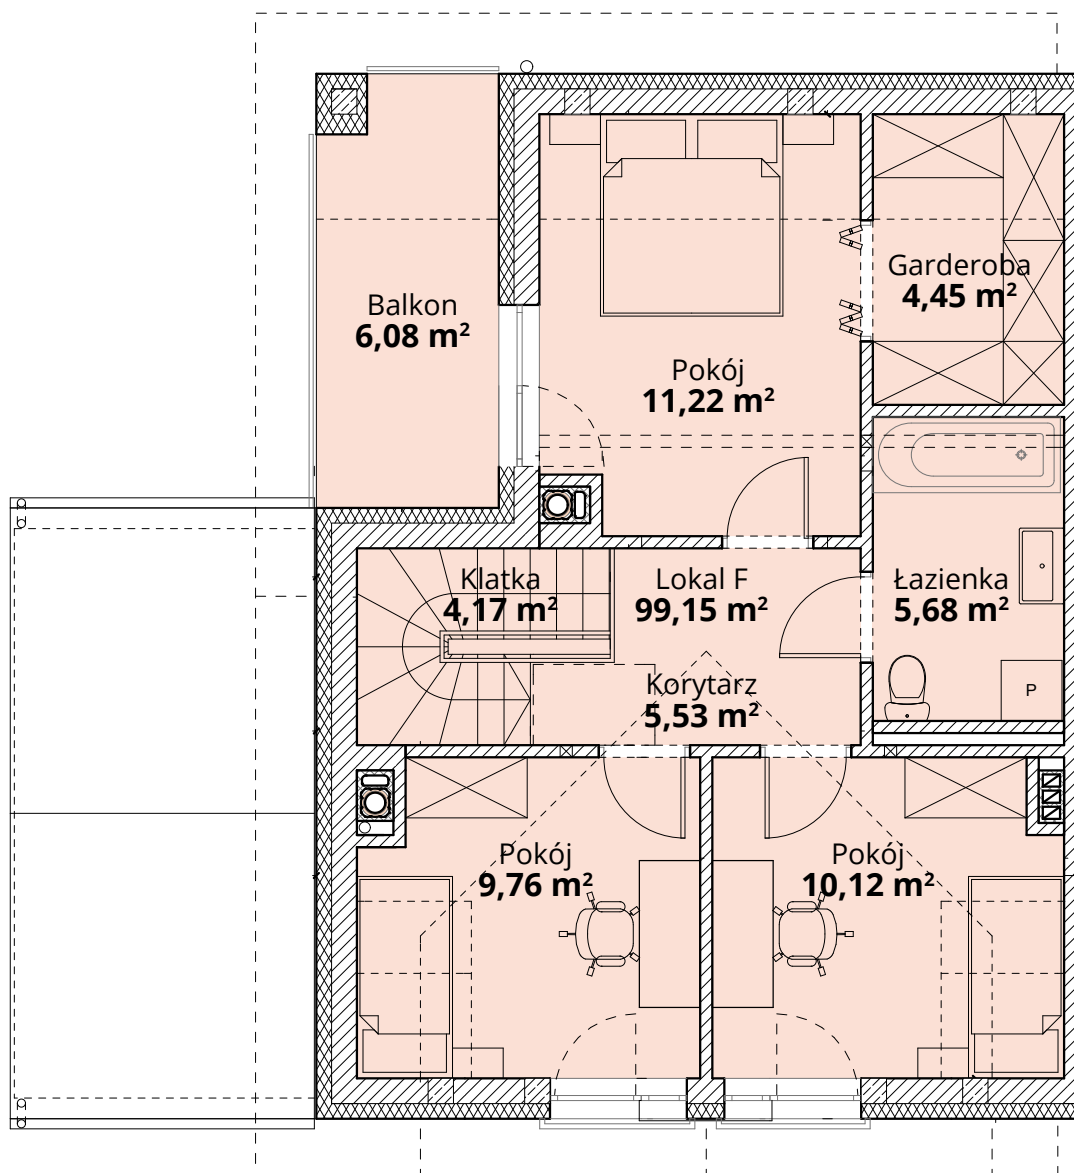

Powierzchnia całkowita domu: 99,15 m²
Powierzchnia piętra: 50,93 m²
Powierzchnia działki: 231,87 m²

Więcej szczegółów na
www.osiedle-zlotydab.pl
lub pod nr. tel 661 569 469