


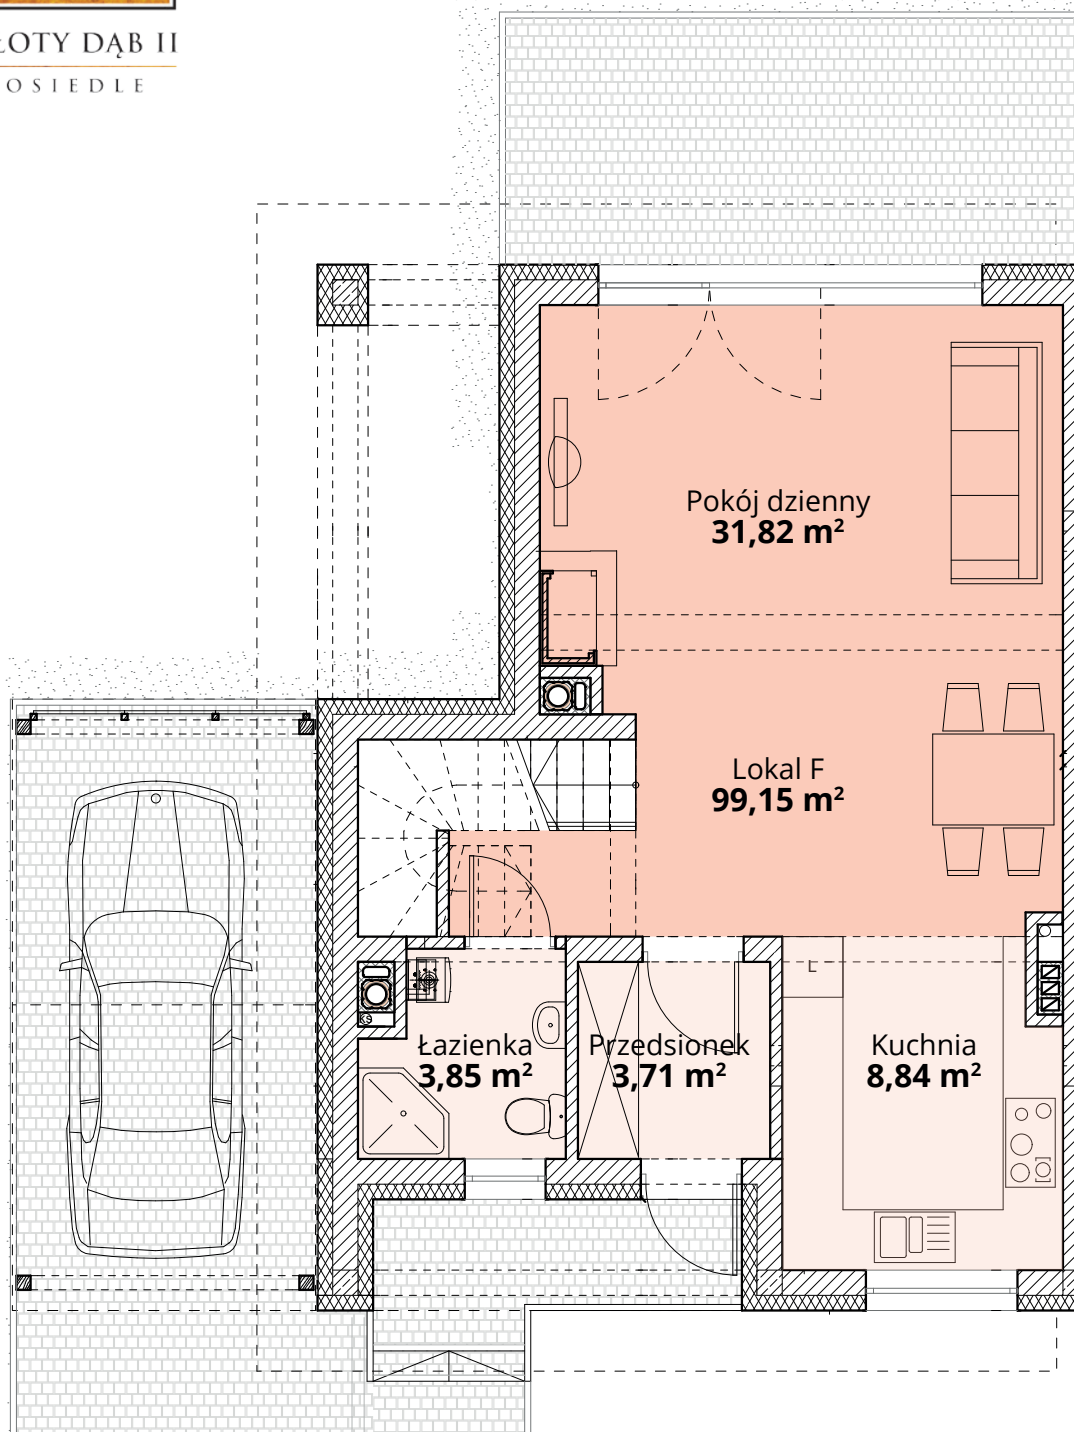

ZŁOTY DĄB II
OSIEDLE

Dom F30 - Parter

ul. Podchorążych 71



Powierzchnia całkowita domu: **99,15 m²**
Powierzchnia parteru: **48,22 m²**
Powierzchnia działki: **230,91 m²**


Więcej szczegółów na
www.osiedle-zlotydab.pl
lub pod nr. tel 661 569 469



ZŁOTY DĄB II
OSIEDLE

Dom F30 - Piętro

ul. Podchorążych 71

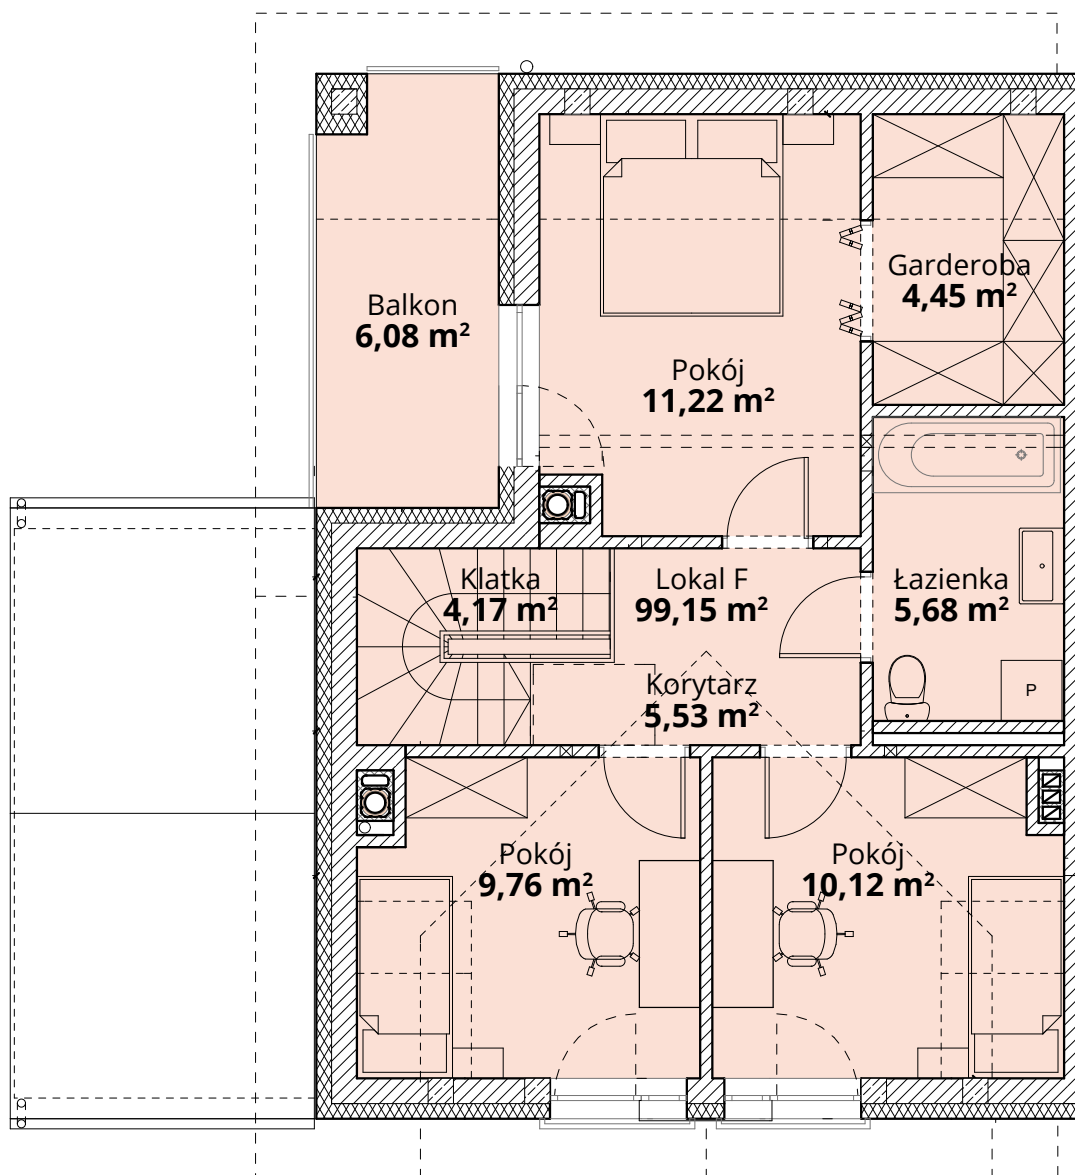

Powierzchnia całkowita domu: **99,15 m²**
Powierzchnia piętra: **50,93 m²**
Powierzchnia działki: **230,91 m²**

Więcej szczegółów na
www.osiedle-zlotydab.pl
lub pod nr. tel 661 569 469