



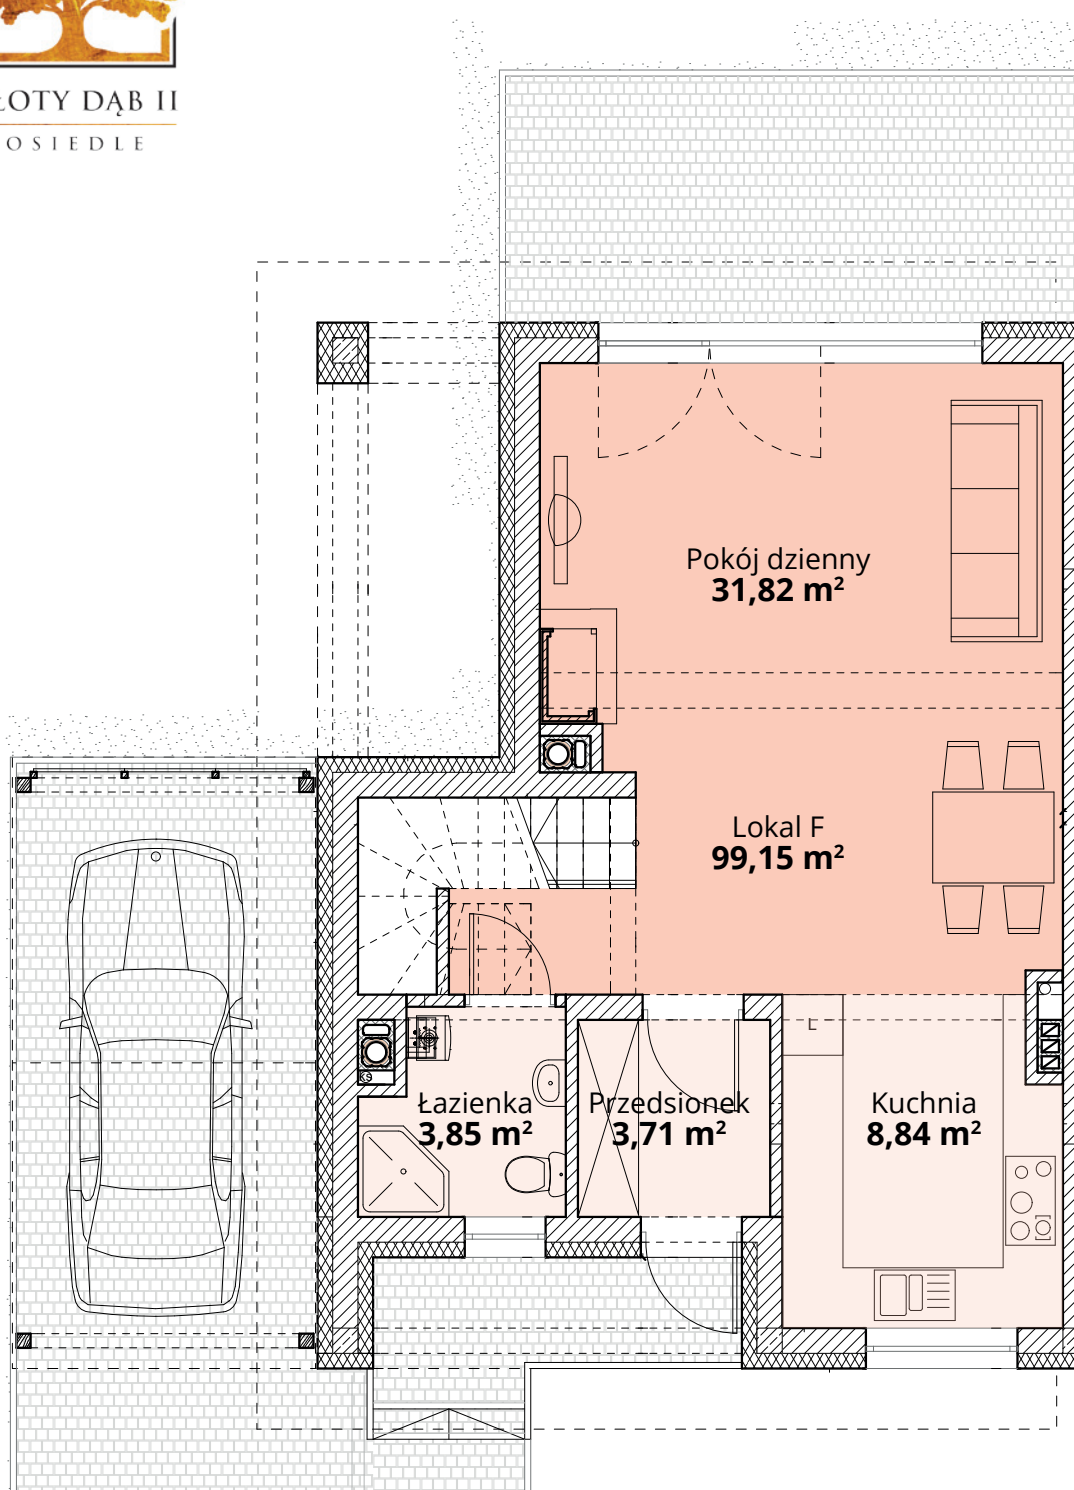

ZŁOTY DĄB II  
OSIEDLE

## Dom F32 - Parter

ul. Podchorążych 71

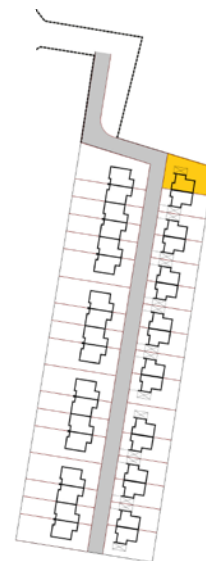

Powierzchnia całkowita domu: **99,15 m<sup>2</sup>**  
Powierzchnia parteru: **48,22 m<sup>2</sup>**  
Powierzchnia działki: **311,70 m<sup>2</sup>**



Więcej szczegółów na  
[www.osiedle-zlotydab.pl](http://www.osiedle-zlotydab.pl)  
lub pod nr. tel 661 569 469



ZŁOTY DĄB II  
OSIEDLE

## Dom F32 - Piętro

ul. Podchorążych 71

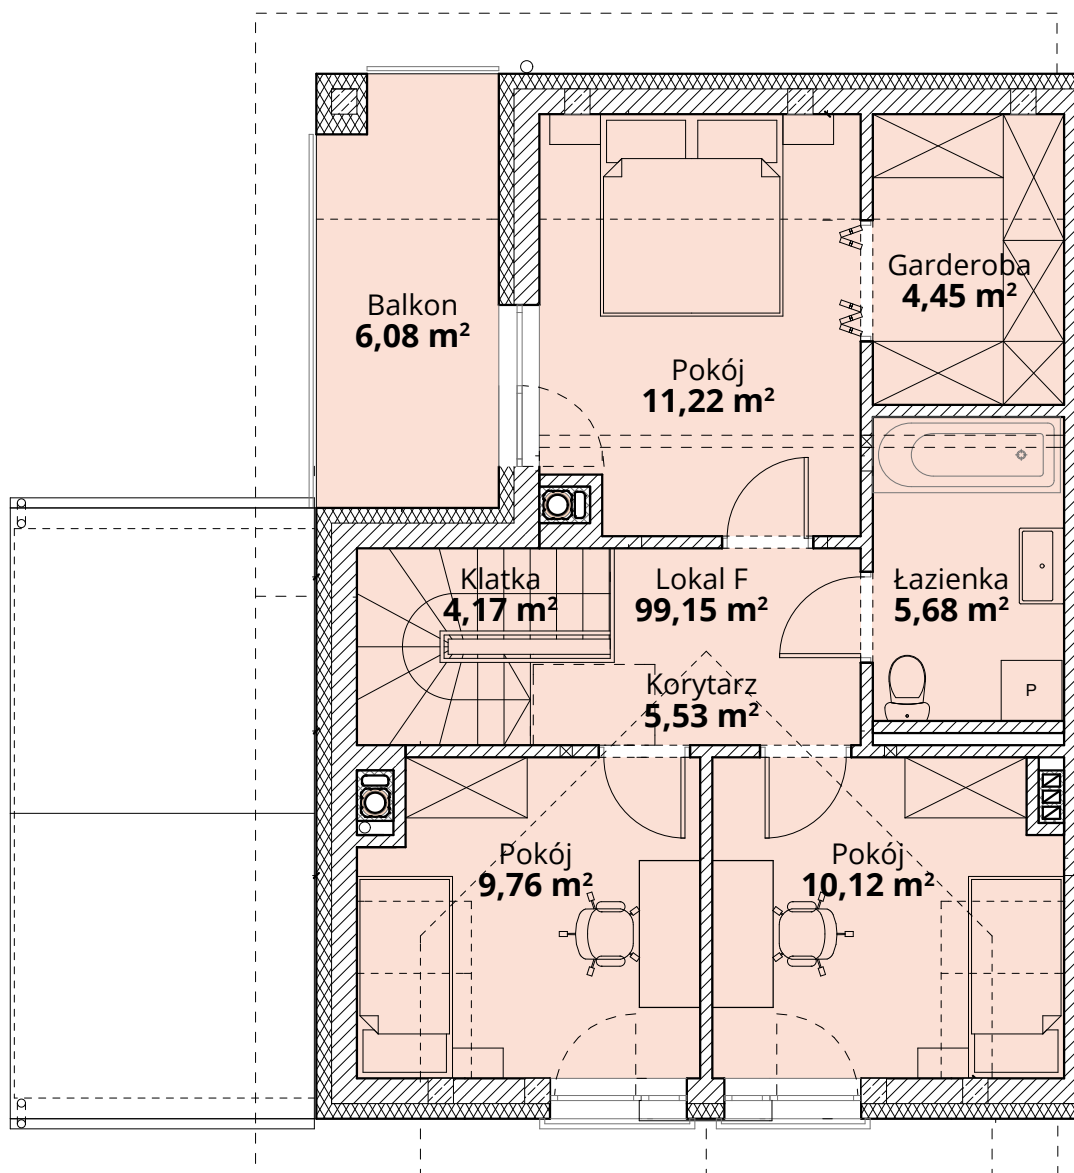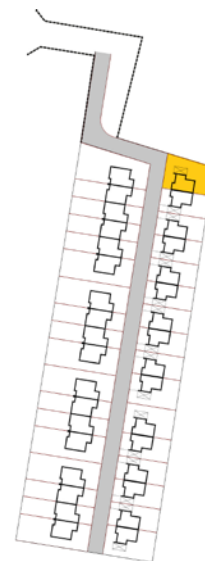

Powierzchnia całkowita domu: 99,15 m<sup>2</sup>  
Powierzchnia piętra: 50,93 m<sup>2</sup>  
Powierzchnia działki: 311,70 m<sup>2</sup>

Więcej szczegółów na  
[www.osiedle-zlotydab.pl](http://www.osiedle-zlotydab.pl)  
lub pod nr. tel 661 569 469