




ZŁOTY DĄB II  
OSIEDLE

## Dom G1 - Parter

ul. Podchorążych 71

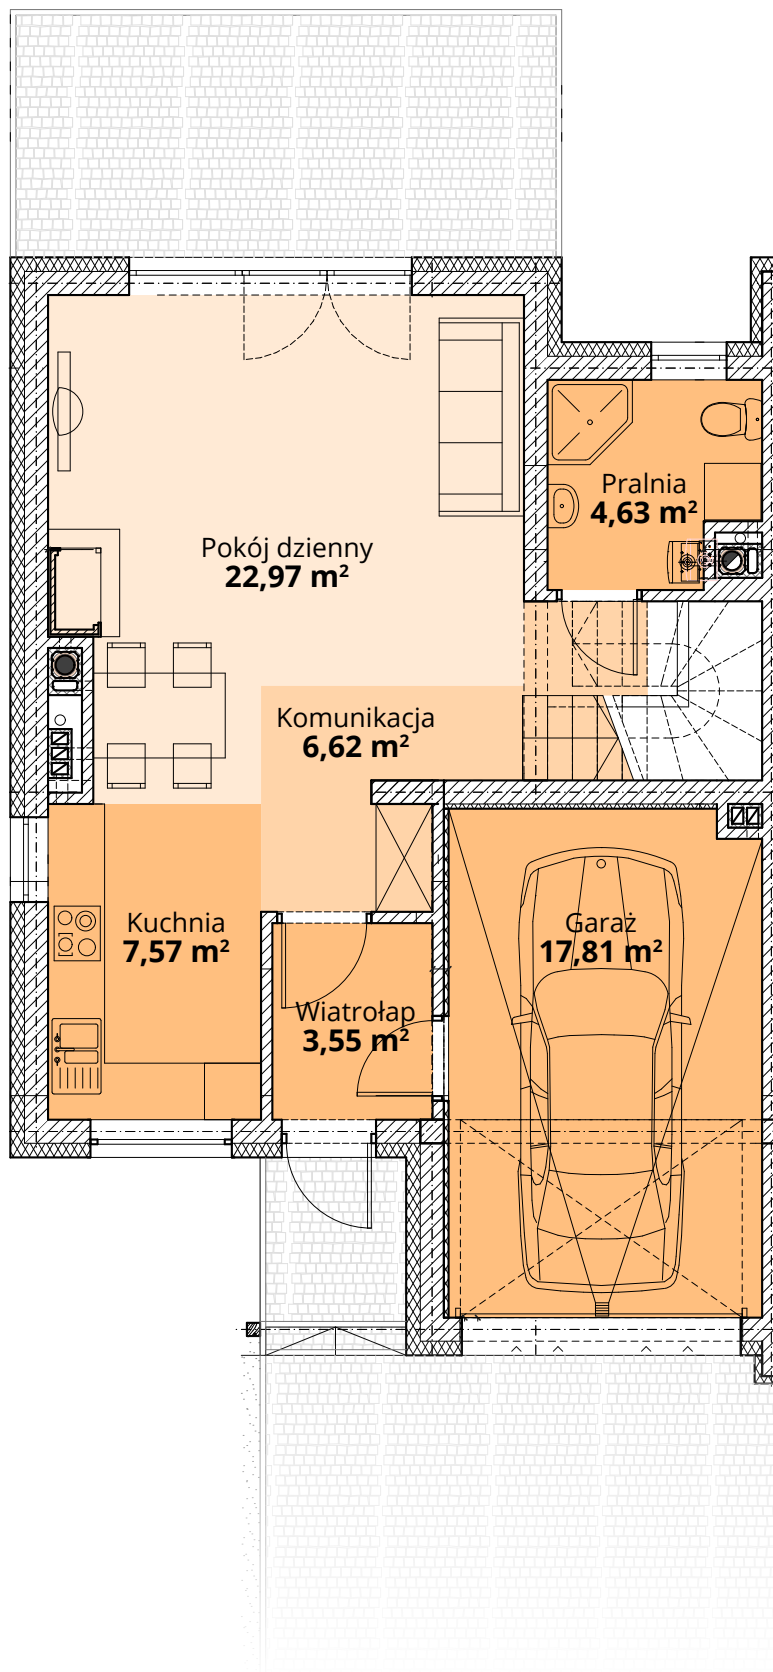

Powierzchnia całkowita domu: 122,01 m<sup>2</sup>  
Powierzchnia parteru: 63,10 m<sup>2</sup>  
Powierzchnia działki: 398,08 m<sup>2</sup>



Więcej szczegółów na  
[www.osiedle-zlotydab.pl](http://www.osiedle-zlotydab.pl)  
lub pod nr. tel 661 569 469



ZŁOTY DĄB II  
OSIEDLE

# Dom G1 - Piętro

ul. Podchorążych 71

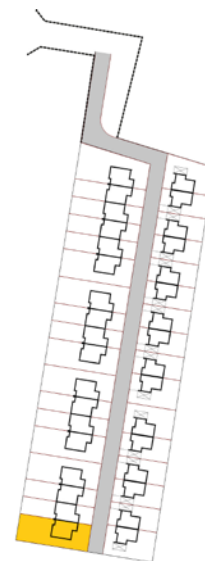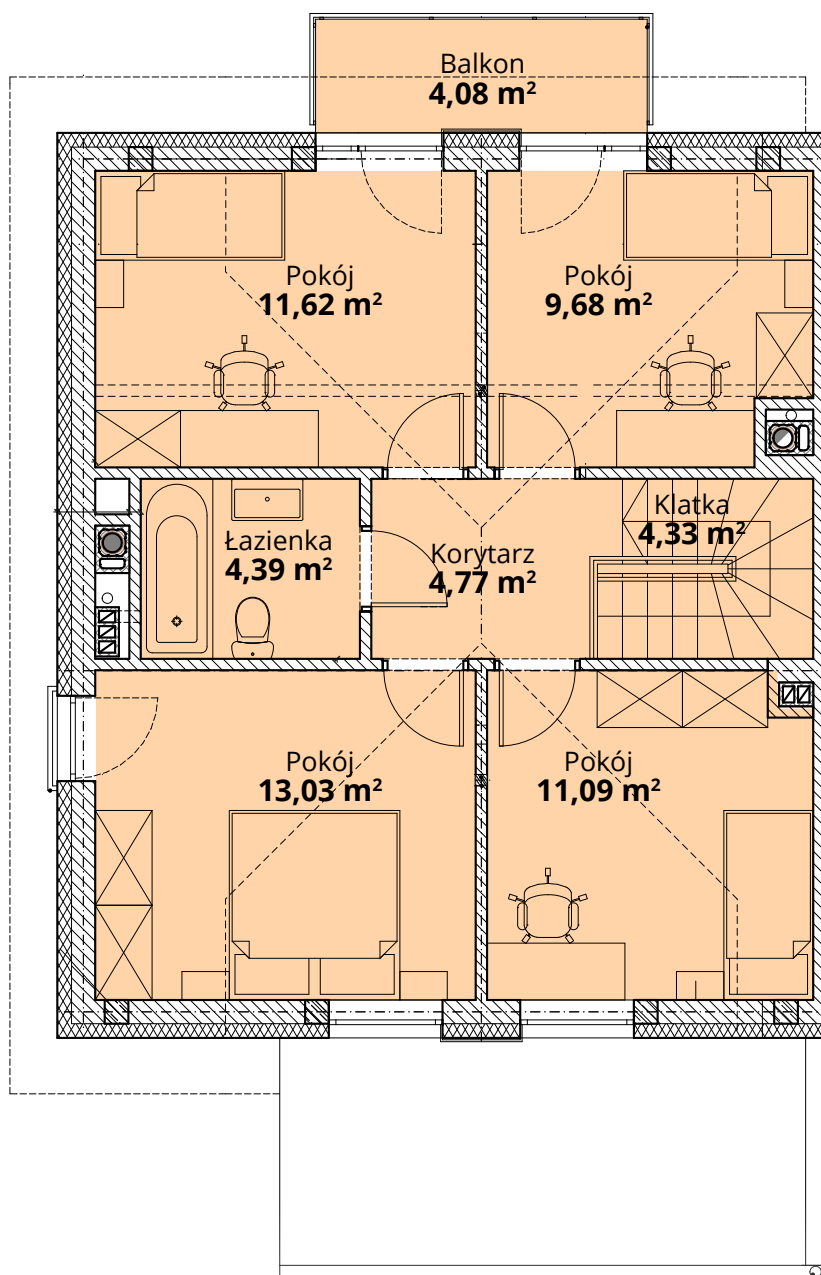

Powierzchnia całkowita domu: **122,01 m<sup>2</sup>**  
Powierzchnia piętra: **58,81 m<sup>2</sup>**  
Powierzchnia działki: **398,08 m<sup>2</sup>**

Więcej szczegółów na  
[www.osiedle-zlotydab.pl](http://www.osiedle-zlotydab.pl)  
lub pod nr. tel 661 569 469