



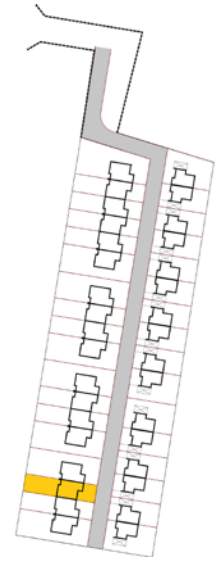

ZŁOTY DĄB II
OSIEDLE

Dom G3 - Parter

ul. Podchorążych 71

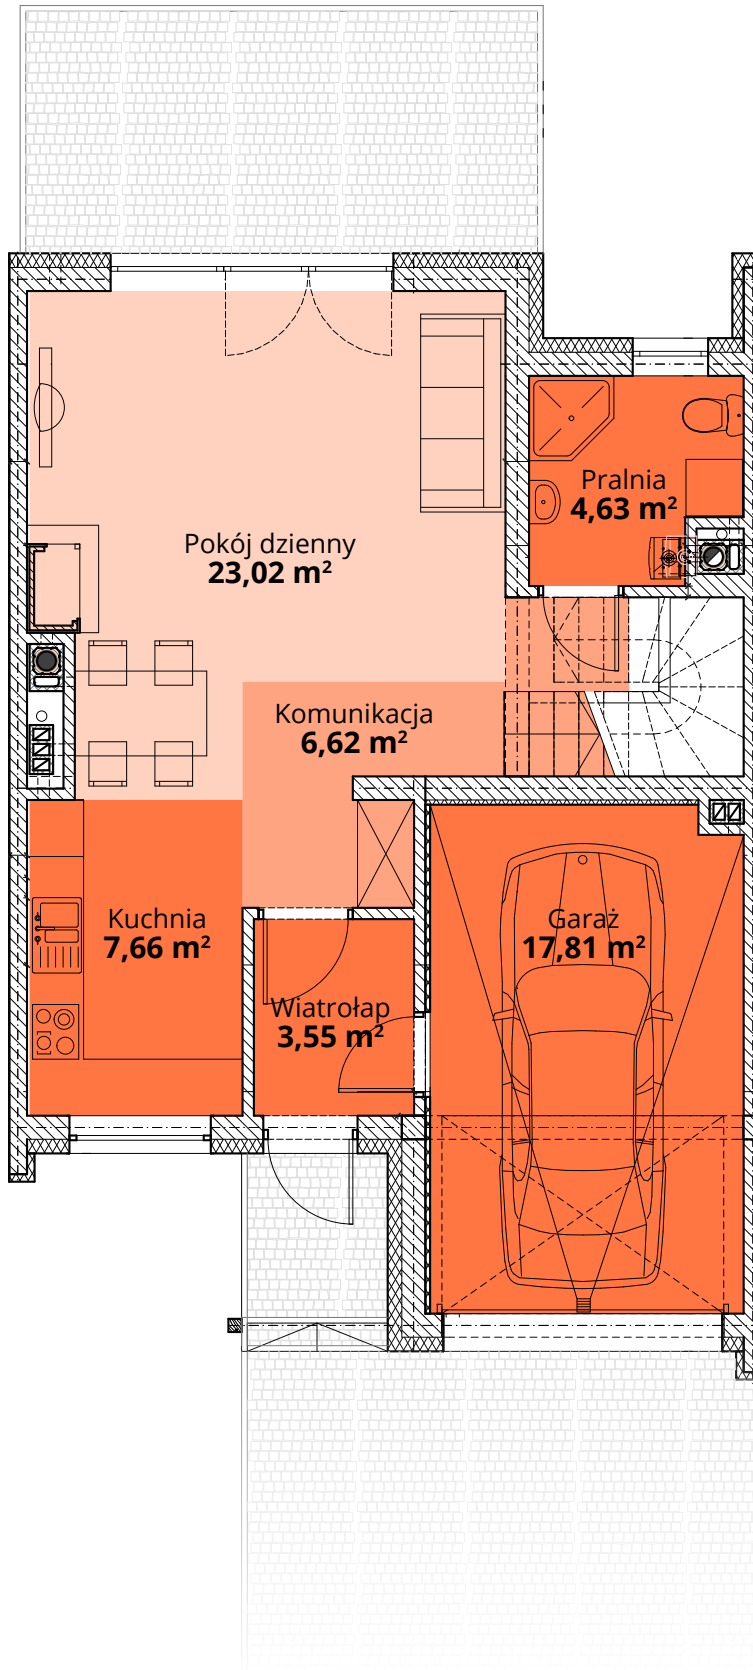

Powierzchnia całkowita domu: 122,35 m²
Powierzchnia parteru: 63,29 m²
Powierzchnia działki: 262,06 m²



Więcej szczegółów na
www.osiedle-zlotydab.pl
lub pod nr. tel 661 569 469



ZŁOTY DĄB II
OSIEDLE

Dom G3 - Piętro

ul. Podchorążych 71

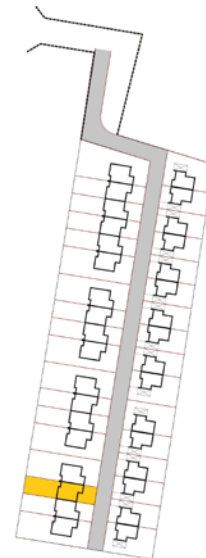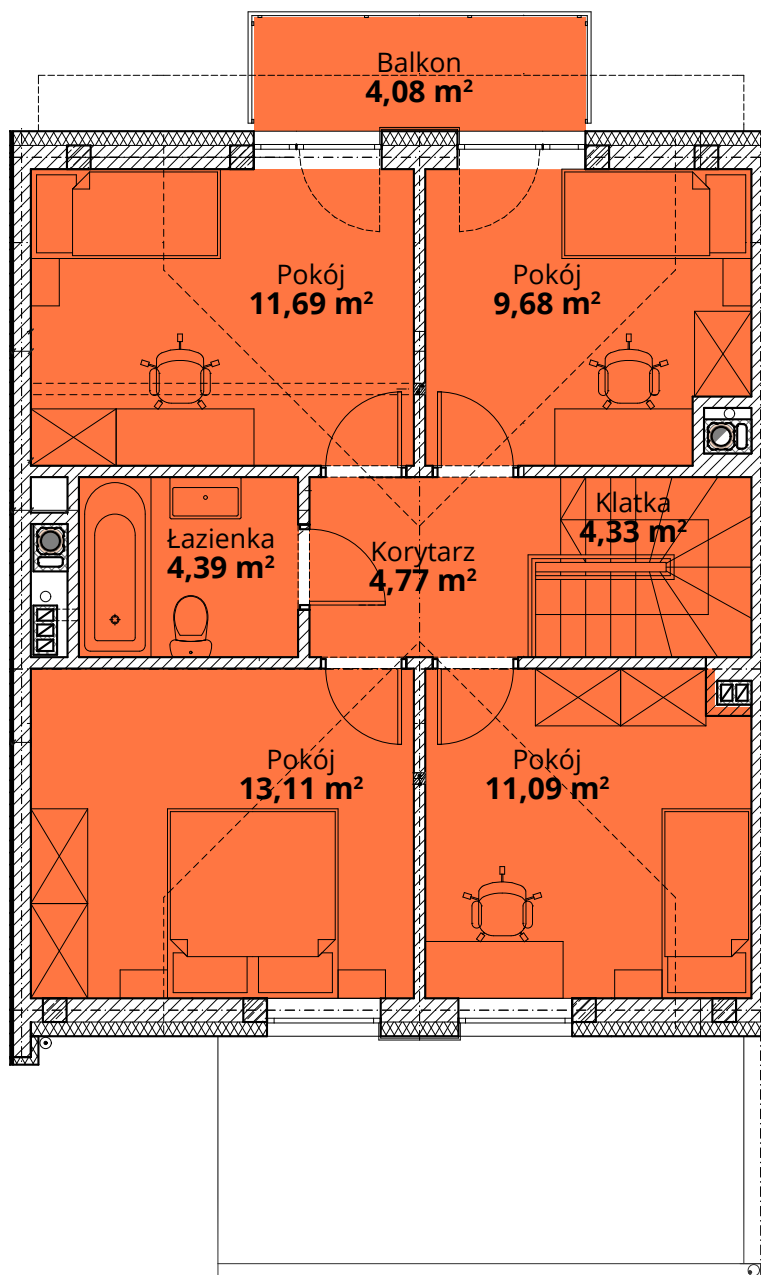

Powierzchnia całkowita domu: 122,35 m²
Powierzchnia parteru: 59,06 m²
Powierzchnia działki: 262,06 m²

Więcej szczegółów na
www.osiedle-zlotydab.pl
lub pod nr. tel 661 569 469