



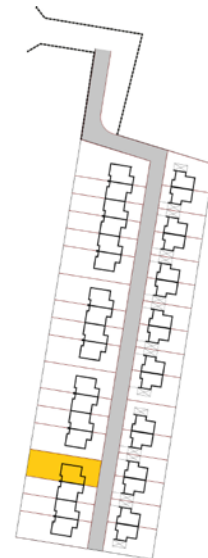

ZŁOTY DĄB II
OSIEDLE

Dom G4 - Parter

ul. Podchorążych 71

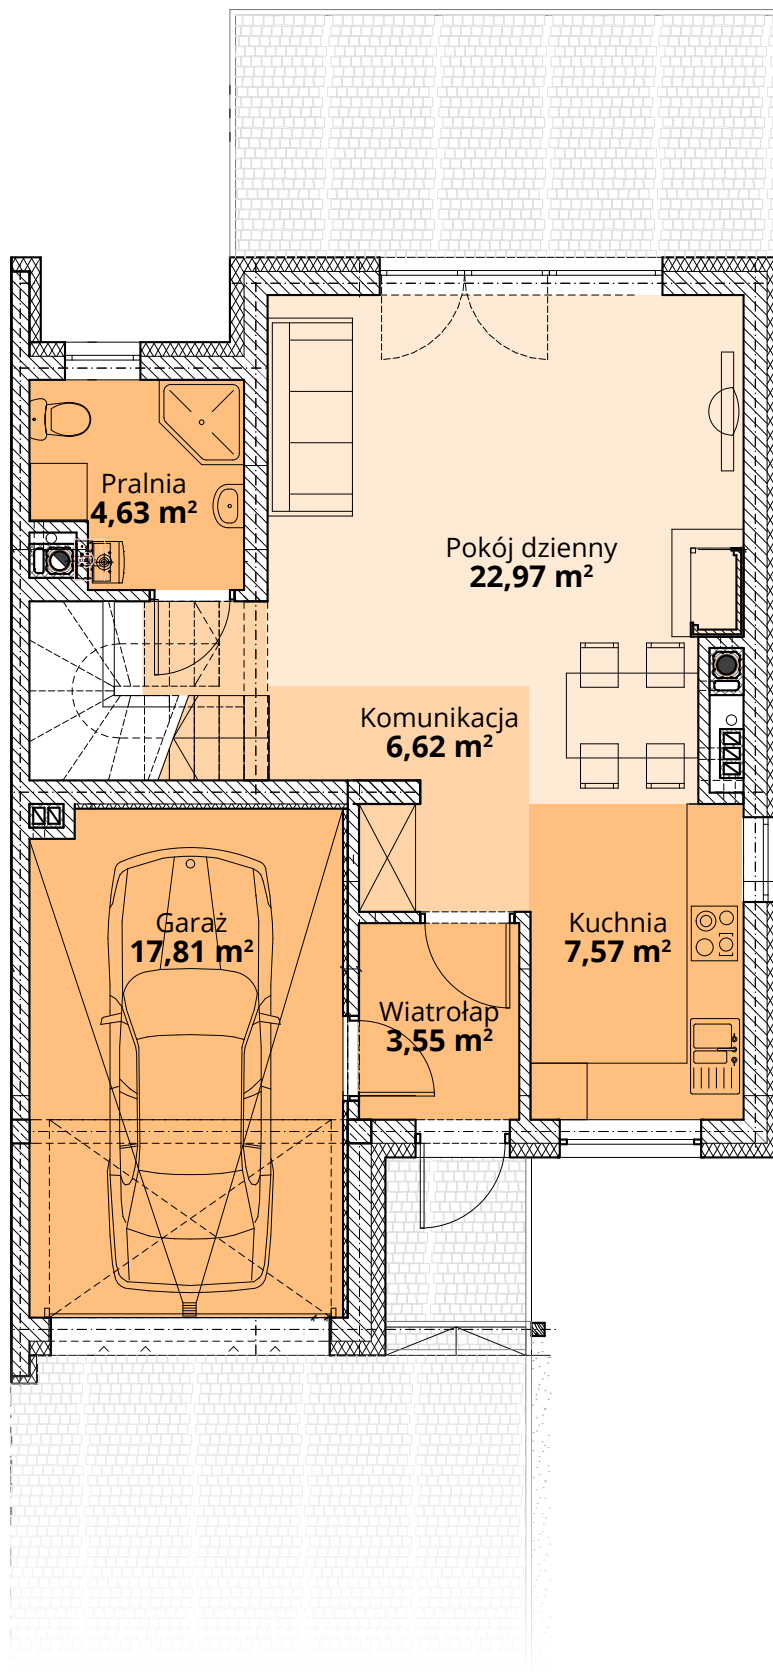

Powierzchnia całkowita domu: **122,01 m²**
Powierzchnia parteru: **63,10 m²**
Powierzchnia działki: **397,67 m²**



Więcej szczegółów na
www.osiedle-zlotydab.pl
lub pod nr. tel 661 569 469



ZŁOTY DĄB II
OSIEDLE

Dom G4 - Piętro

ul. Podchorążych 71

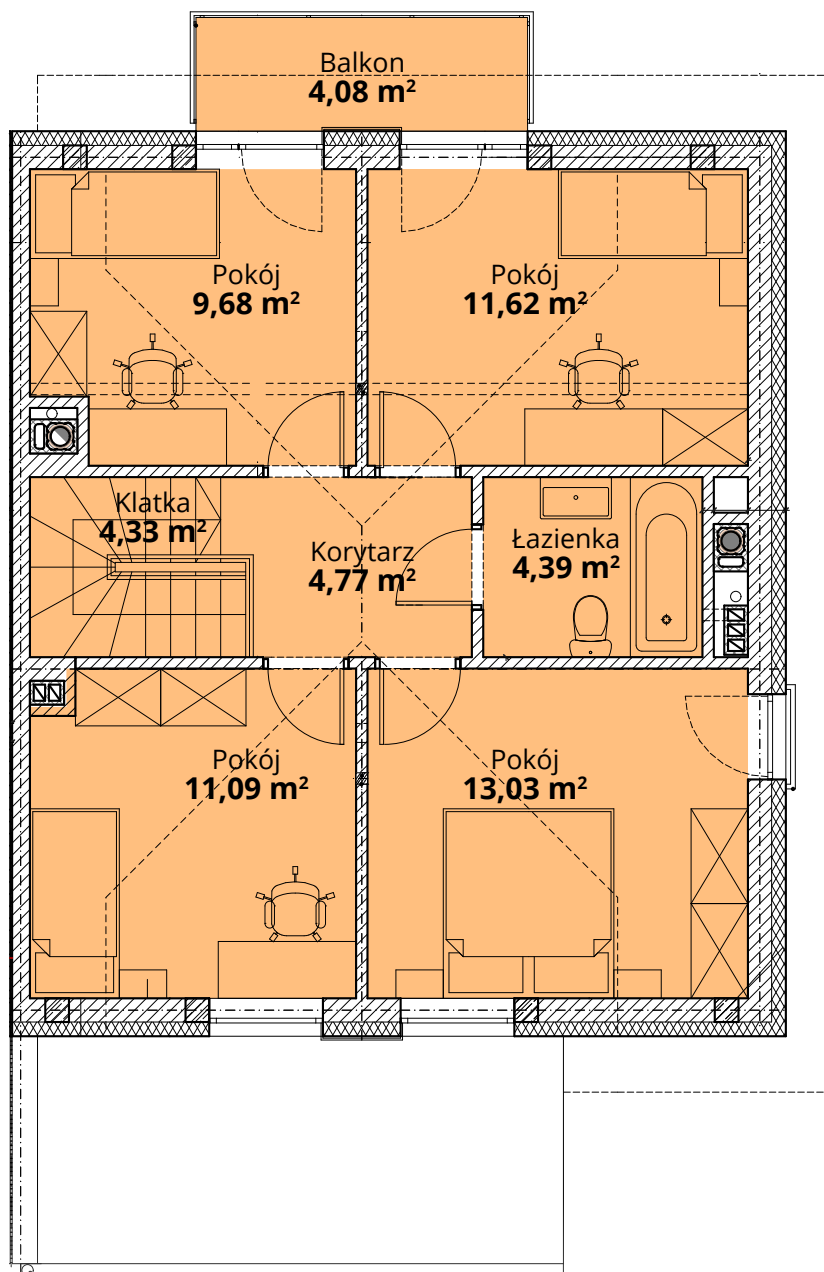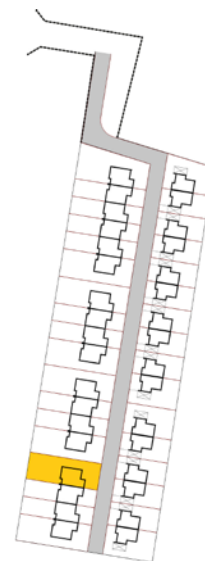

Powierzchnia całkowita domu: 122,01 m²
Powierzchnia piętra: 58,81 m²
Powierzchnia działki: 397,67 m²

Więcej szczegółów na
www.osiedle-zlotydab.pl
lub pod nr. tel 661 569 469