



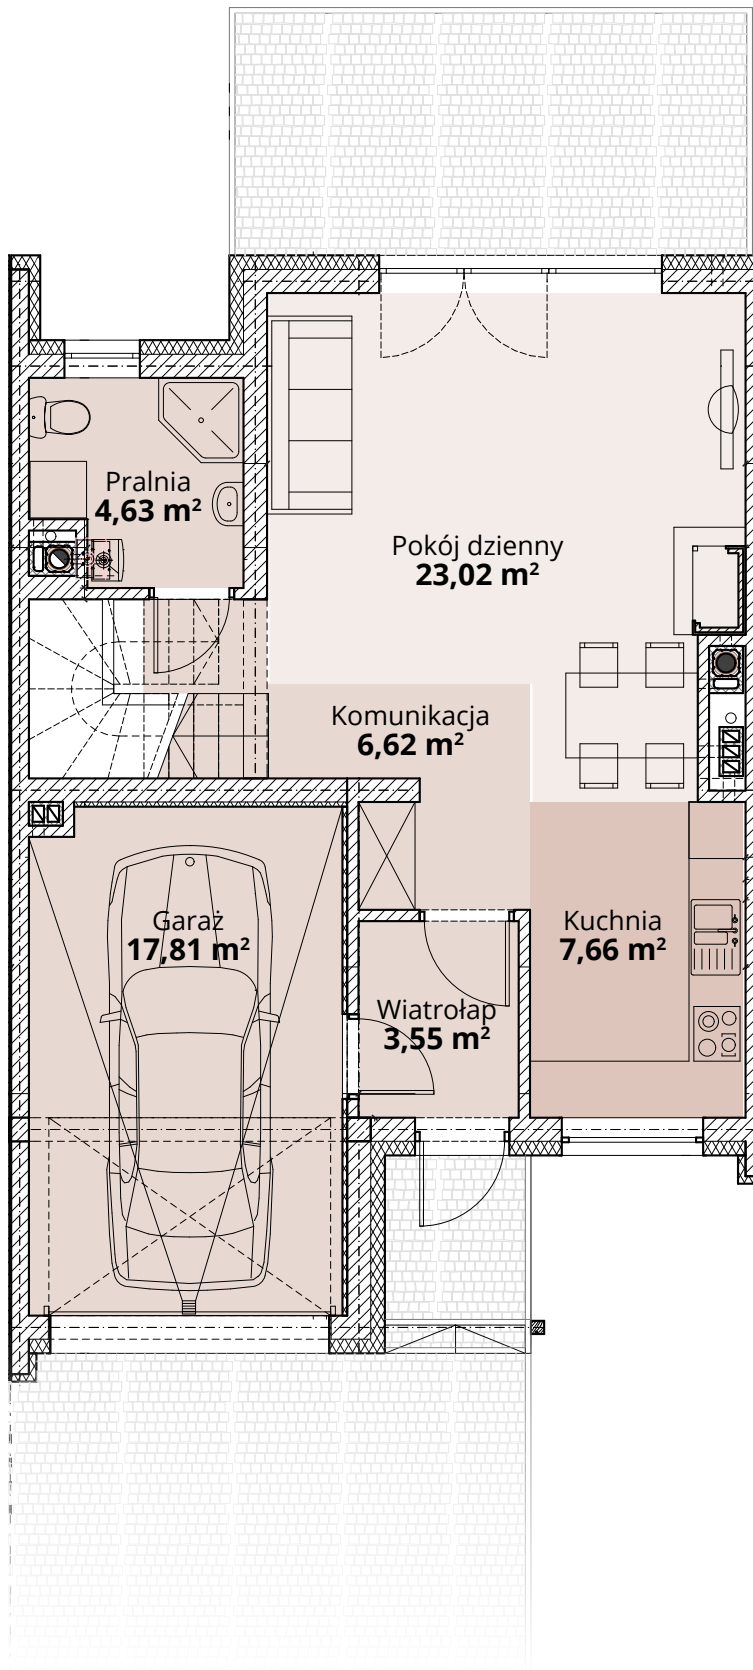

ZŁOTY DĄB II
OSIEDLE

Dom H2 - Parter

ul. Podchorążych 71

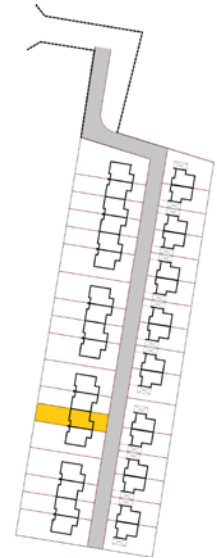

Powierzchnia całkowita domu: 122,35 m²
Powierzchnia parteru: 63,29 m²
Powierzchnia działki: 261,71 m²



Więcej szczegółów na
www.osiedle-zlotydab.pl
lub pod nr. tel 661 569 469



ZŁOTY DĄB II
OSIEDLE

Dom H2 - Piętro

ul. Podchorążych 71

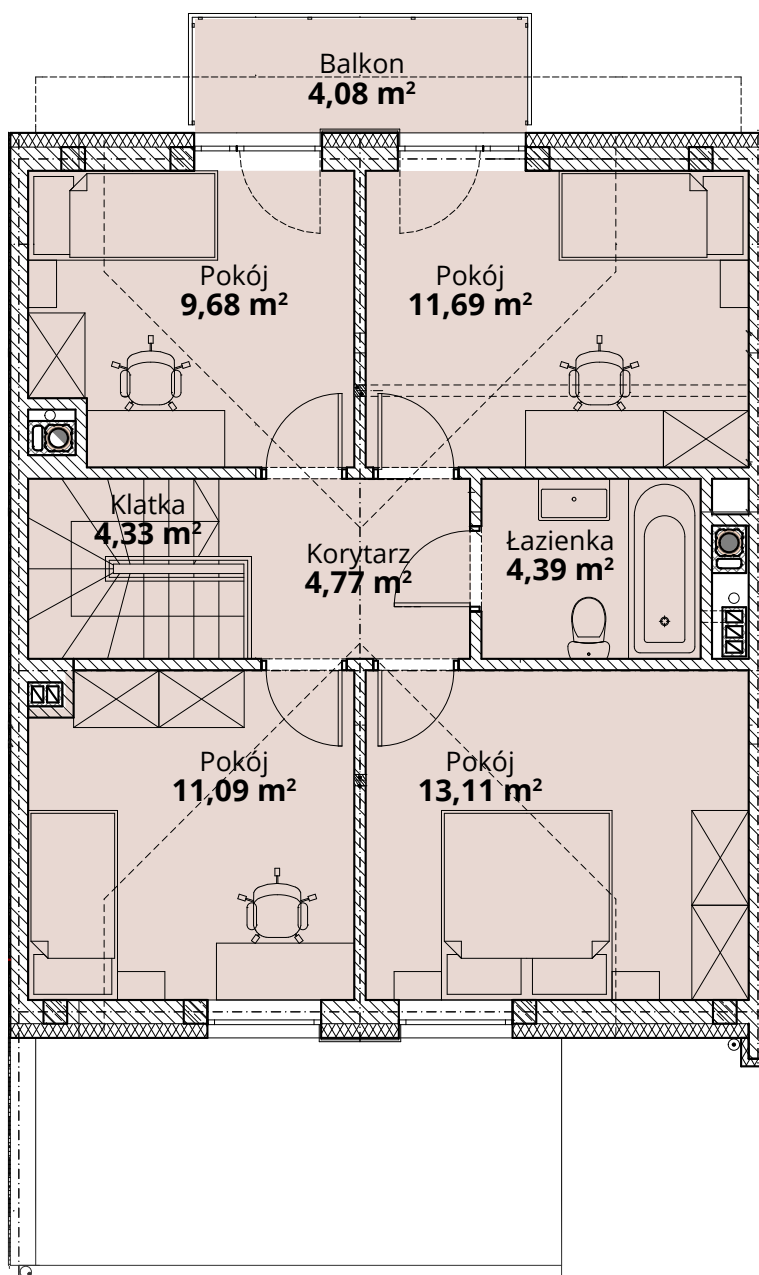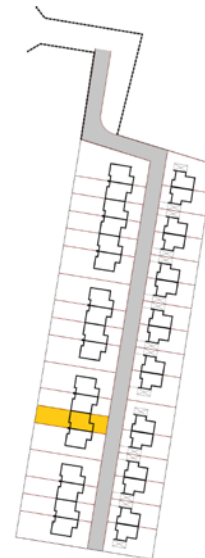

Powierzchnia całkowita domu: **122,01 m²**
Powierzchnia piętra: **58,81 m²**
Powierzchnia działki: **261,71 m²**

Więcej szczegółów na
www.osiedle-zlotydab.pl
lub pod nr. tel 661 569 469