




ZŁOTY DĄB II  
OSIEDLE

## Dom I3 - Parter

ul. Podchorążych 71

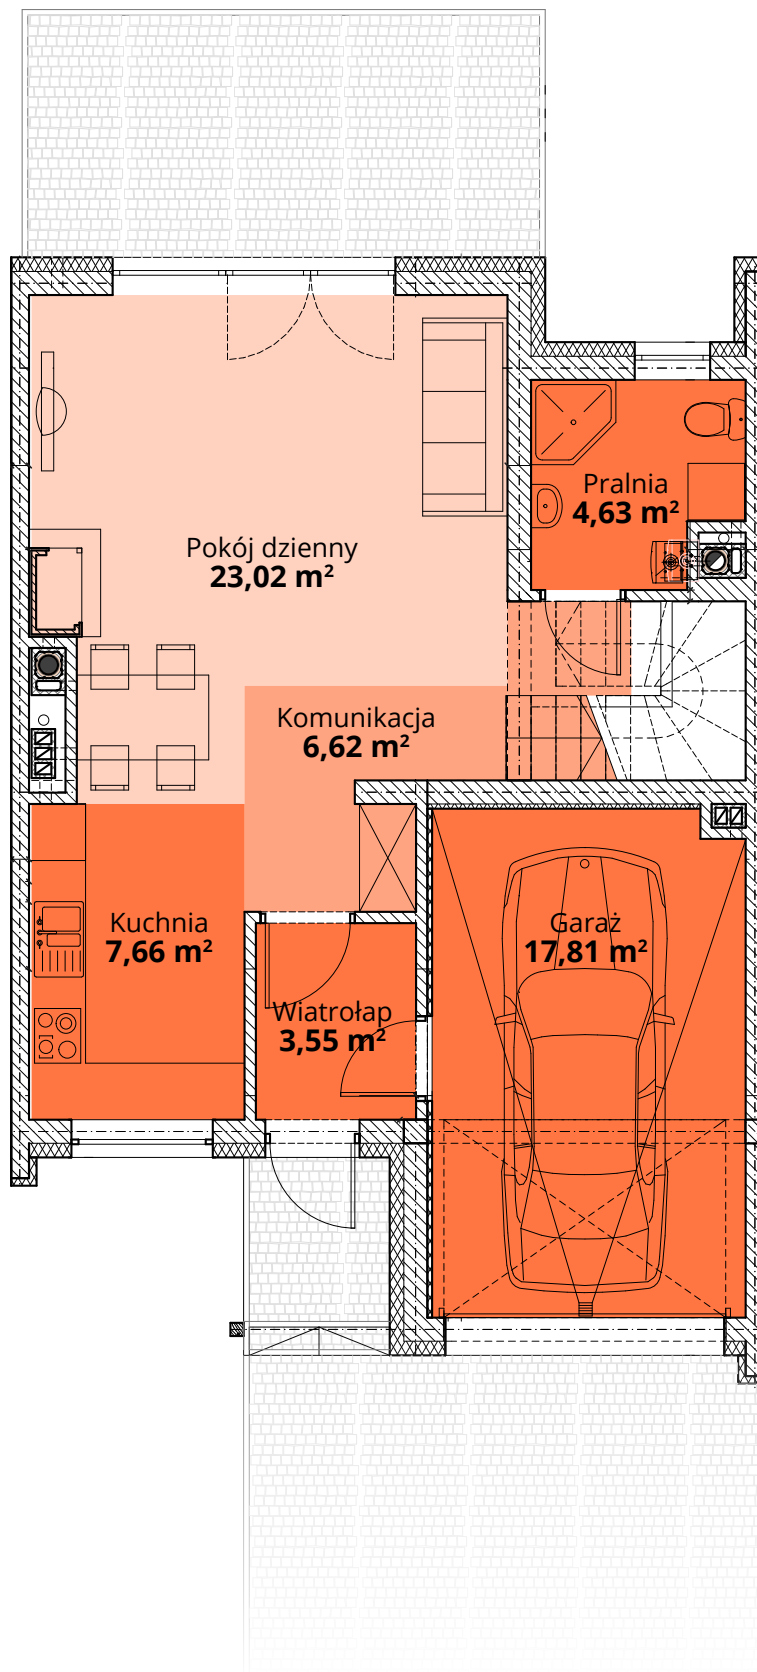

Powierzchnia całkowita domu: 122,35 m<sup>2</sup>  
Powierzchnia parteru: 63,29 m<sup>2</sup>  
Powierzchnia działki: 261,20 m<sup>2</sup>


Więcej szczegółów na  
[www.osiedle-zlotydab.pl](http://www.osiedle-zlotydab.pl)  
lub pod nr. tel 661 569 469



ZŁOTY DĄB II  
OSIEDLE

## Dom 13 - Piętro

ul. Podchorążych 71

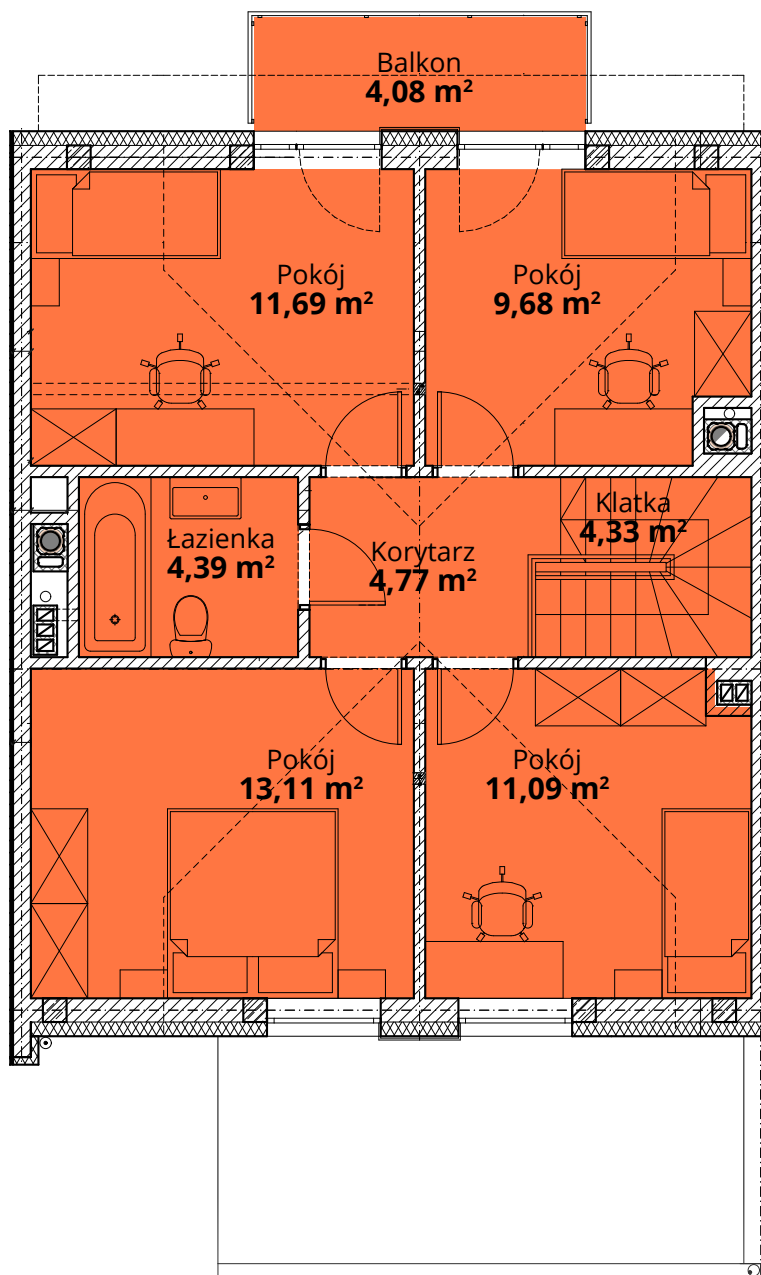

Powierzchnia całkowita domu: 122,01 m<sup>2</sup>  
Powierzchnia piętra: 58,81 m<sup>2</sup>  
Powierzchnia działki: 261,20 m<sup>2</sup>

Więcej szczegółów na  
[www.osiedle-zlotydab.pl](http://www.osiedle-zlotydab.pl)  
lub pod nr. tel 661 569 469