



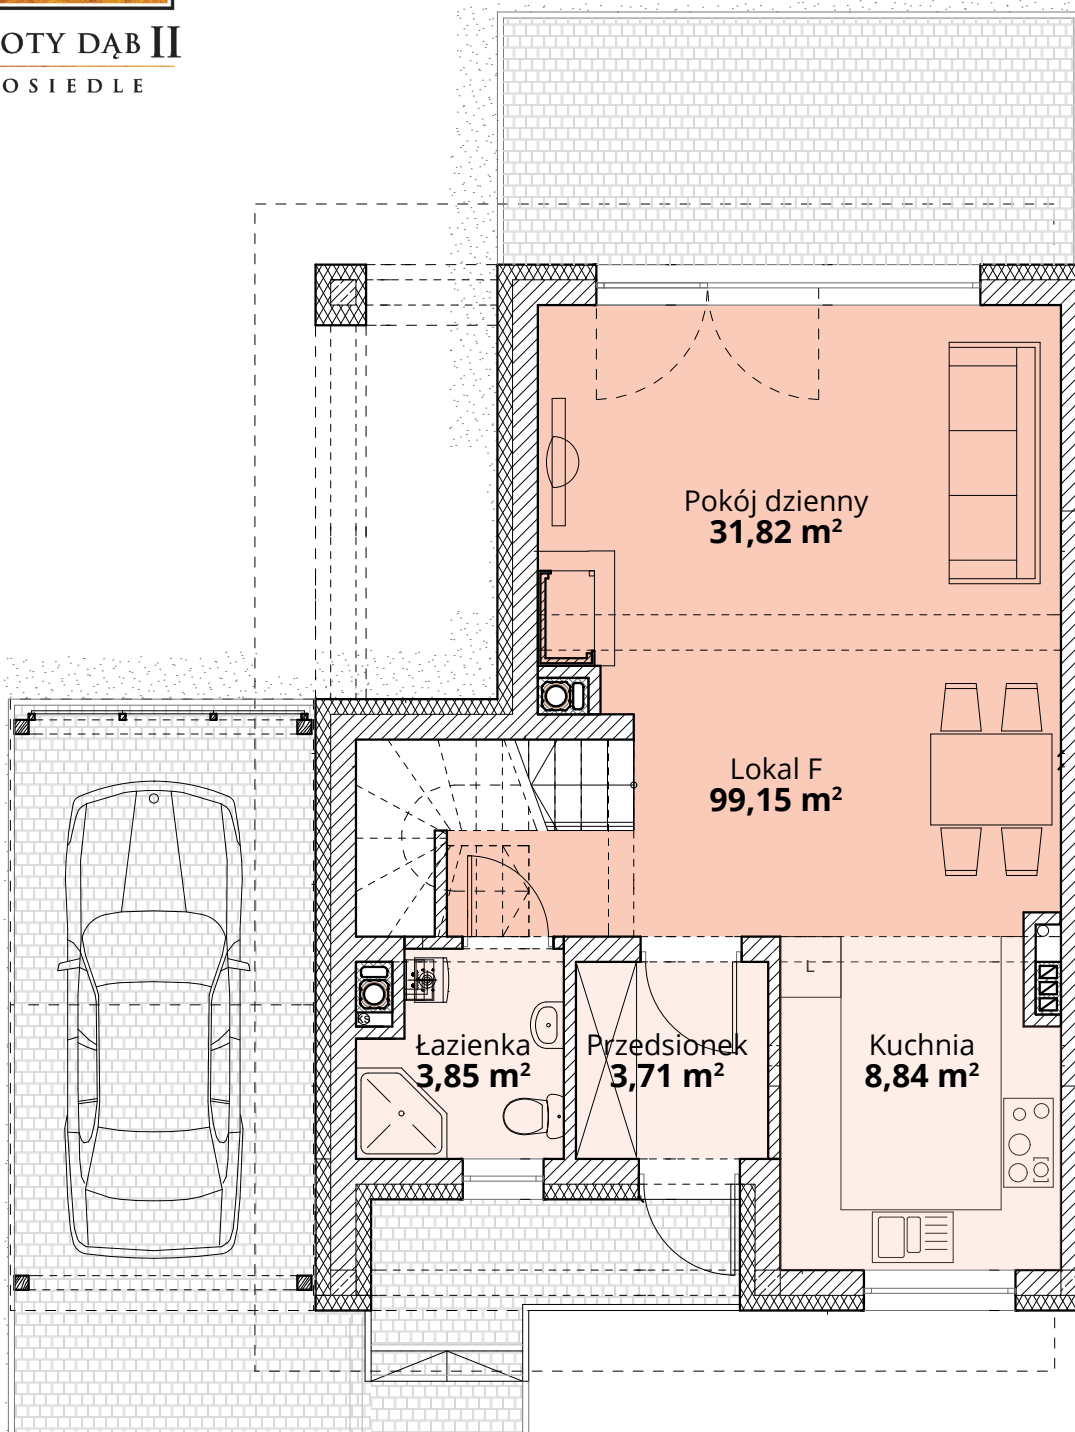

ZŁOTY DĄB II  
OSIEDLE

## Dom F22 - Parter

ul. Deca

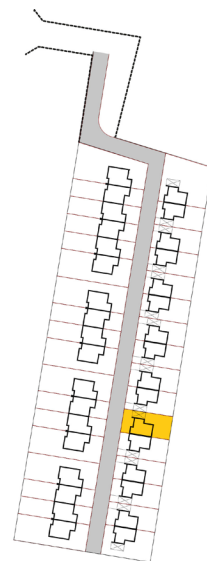

Powierzchnia całkowita domu: 99,15 m<sup>2</sup>  
Powierzchnia parteru: 48,22 m<sup>2</sup>  
Powierzchnia działki: 254,23 m<sup>2</sup>



Więcej szczegółów na  
[www.osiedle-zlotydab.pl](http://www.osiedle-zlotydab.pl)  
lub pod nr. tel 661 569 469



ZŁOTY DĄB II  
OSIEDLE

## Dom F22 - Piętro

ul. Deca

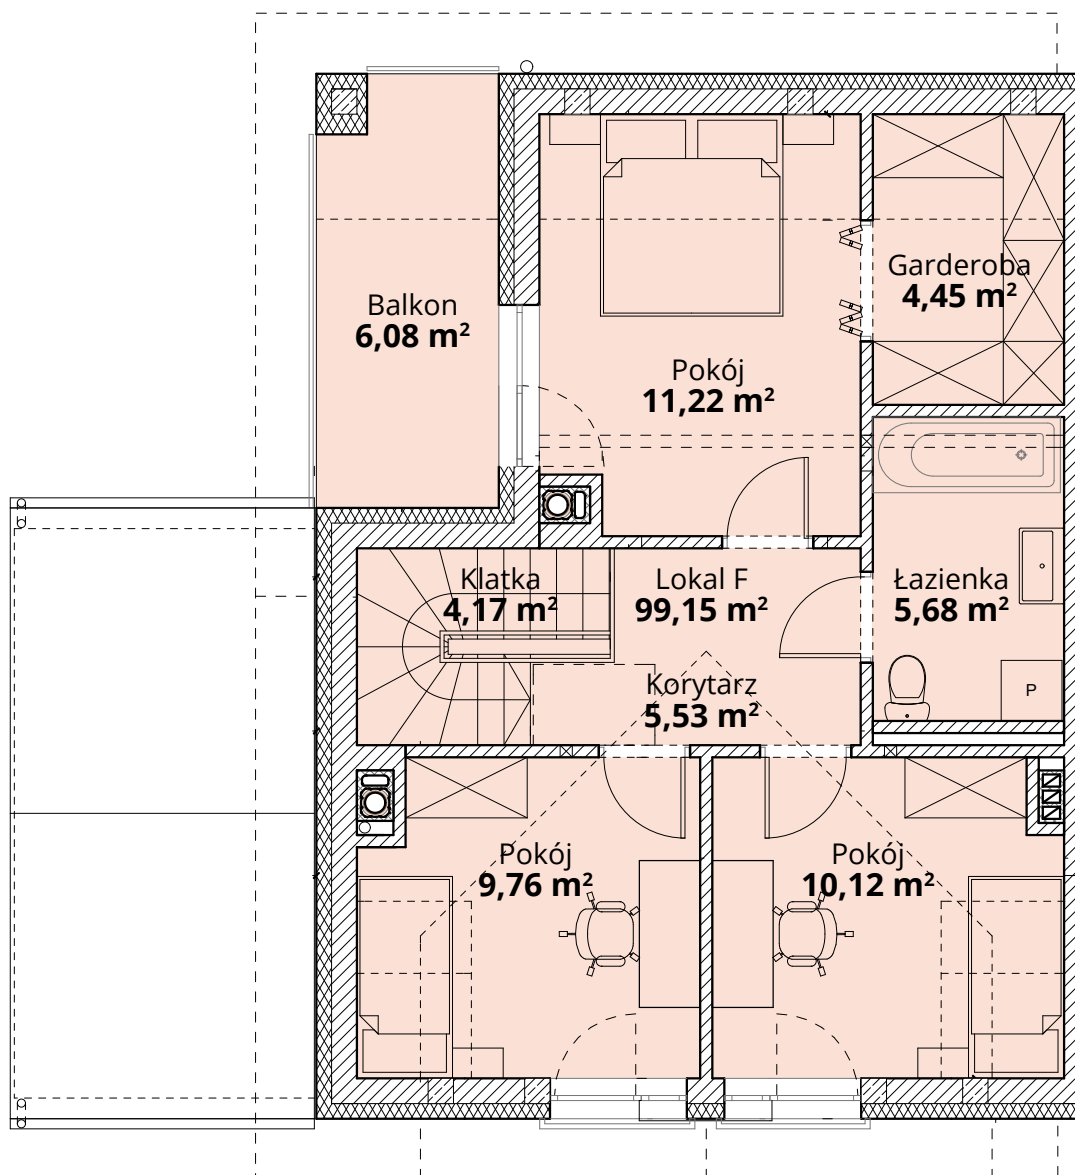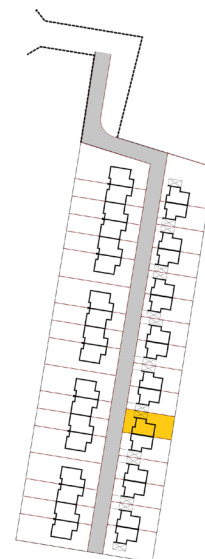

Powierzchnia całkowita domu: 99,15 m<sup>2</sup>  
Powierzchnia piętra: 50,93 m<sup>2</sup>  
Powierzchnia działki: 254,23 m<sup>2</sup>

Więcej szczegółów na  
[www.osiedle-zlotydab.pl](http://www.osiedle-zlotydab.pl)  
lub pod nr. tel 661 569 469