




ZŁOTY DĄB II  
OSIEDLE


## Dom F29 - Parter

ul. Deca

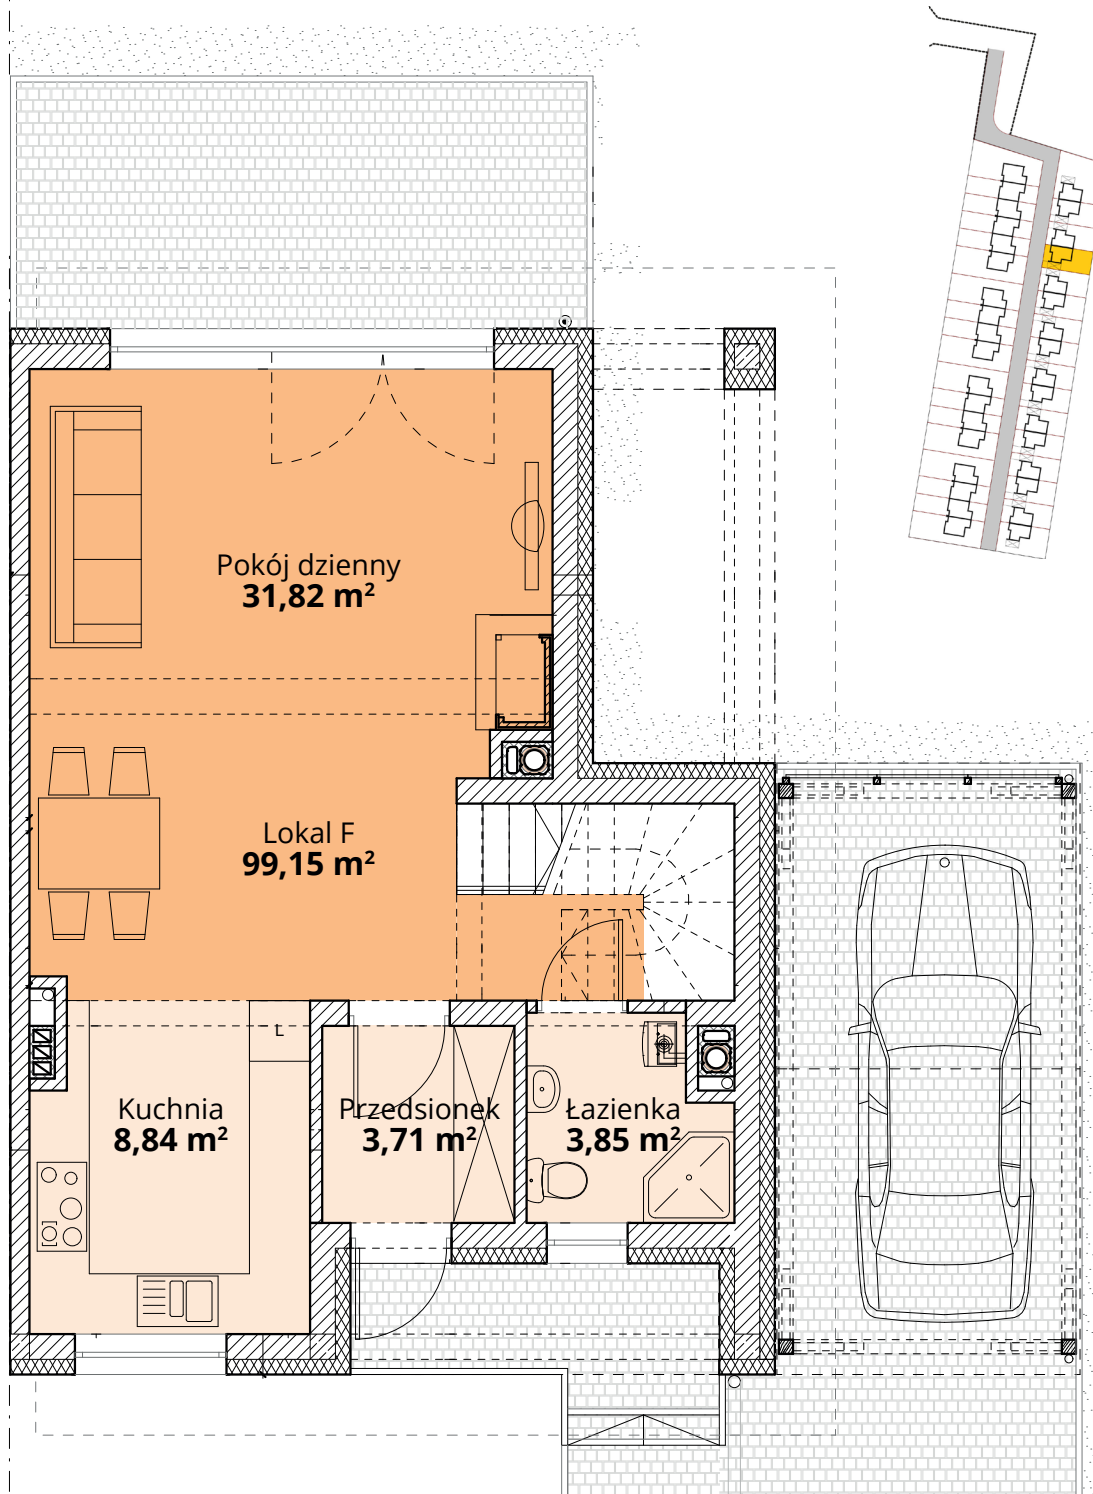

Powierzchnia całkowita domu: **99,15 m<sup>2</sup>**  
Powierzchnia parteru: **48,22 m<sup>2</sup>**  
Powierzchnia działki: **251,95 m<sup>2</sup>**

Więcej szczegółów na  
[www.osiedle-zlotydab.pl](http://www.osiedle-zlotydab.pl)  
lub pod nr. tel 661 569 469

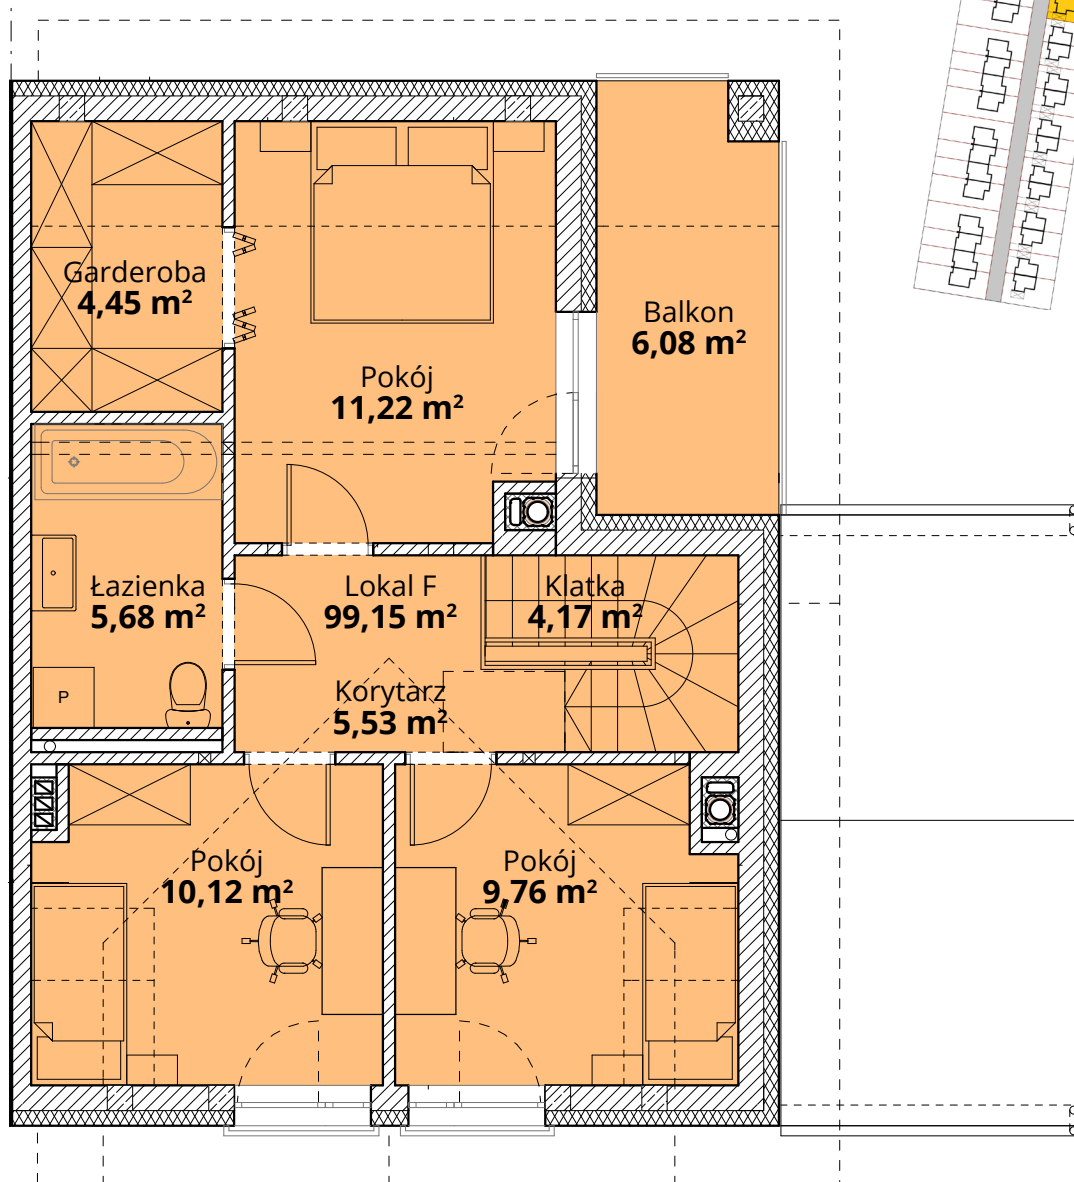

Powierzchnia całkowita domu: **99,15 m<sup>2</sup>**  
Powierzchnia piętra: **50,93 m<sup>2</sup>**  
Powierzchnia działki: **251,95 m<sup>2</sup>**

Więcej szczegółów na  
[www.osiedle-zlotydab.pl](http://www.osiedle-zlotydab.pl)  
lub pod nr. tel 661 569 469