



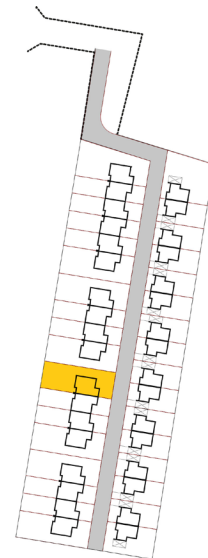

ZŁOTY DĄB II
OSIEDLE

Dom H4 - Parter

ul. Deca

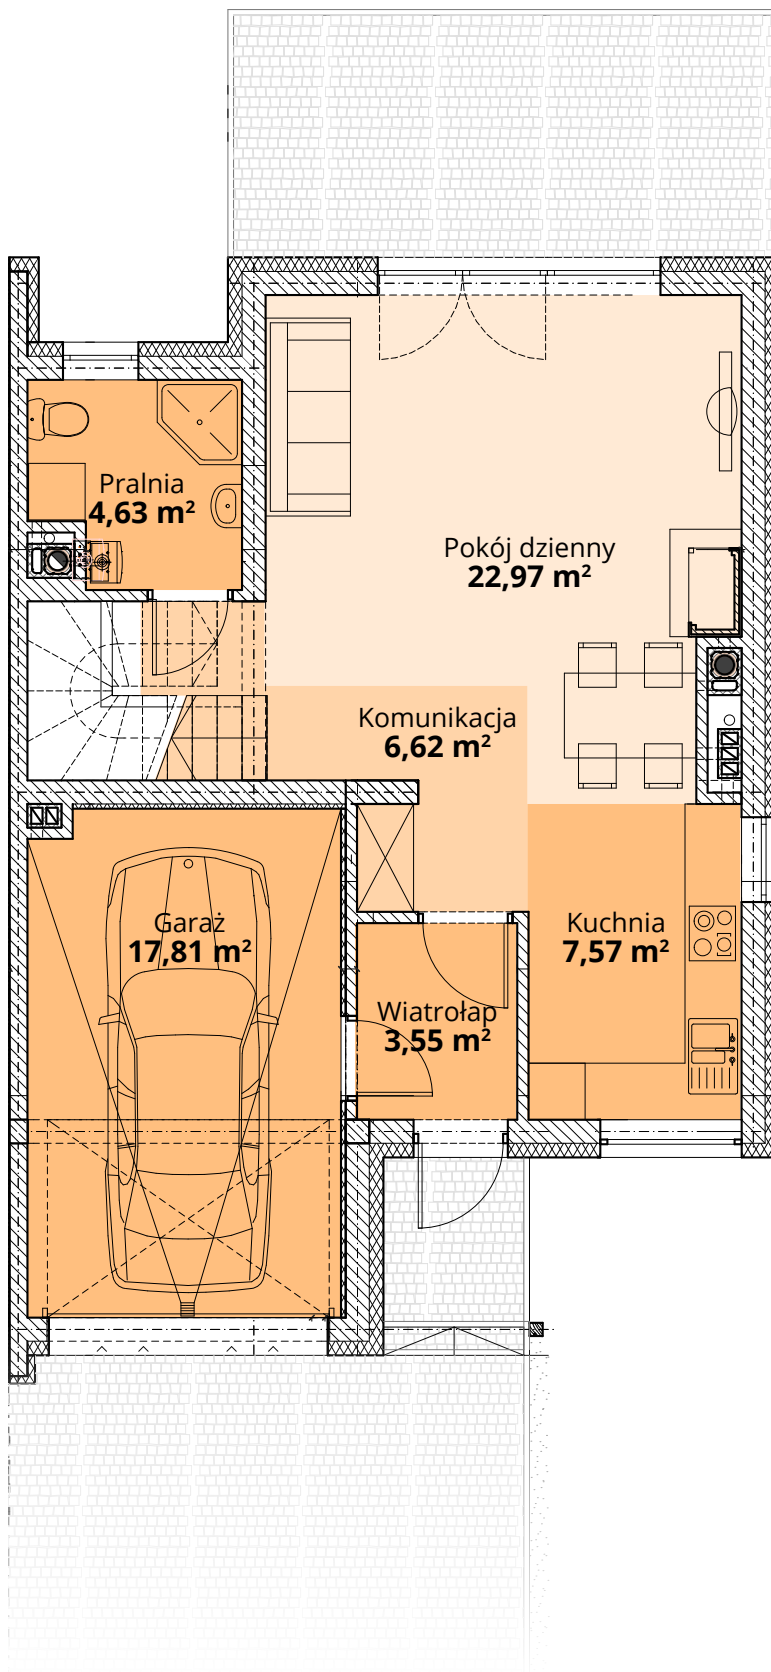

Powierzchnia całkowita domu: 122,01 m²
Powierzchnia parteru: 63,10 m²
Powierzchnia działki: 399,22 m²



Więcej szczegółów na
www.osiedle-zlotydab.pl
lub pod nr. tel 661 569 469



ZŁOTY DĄB II
OSIEDLE

Dom H4 - Piętro

ul. Deca

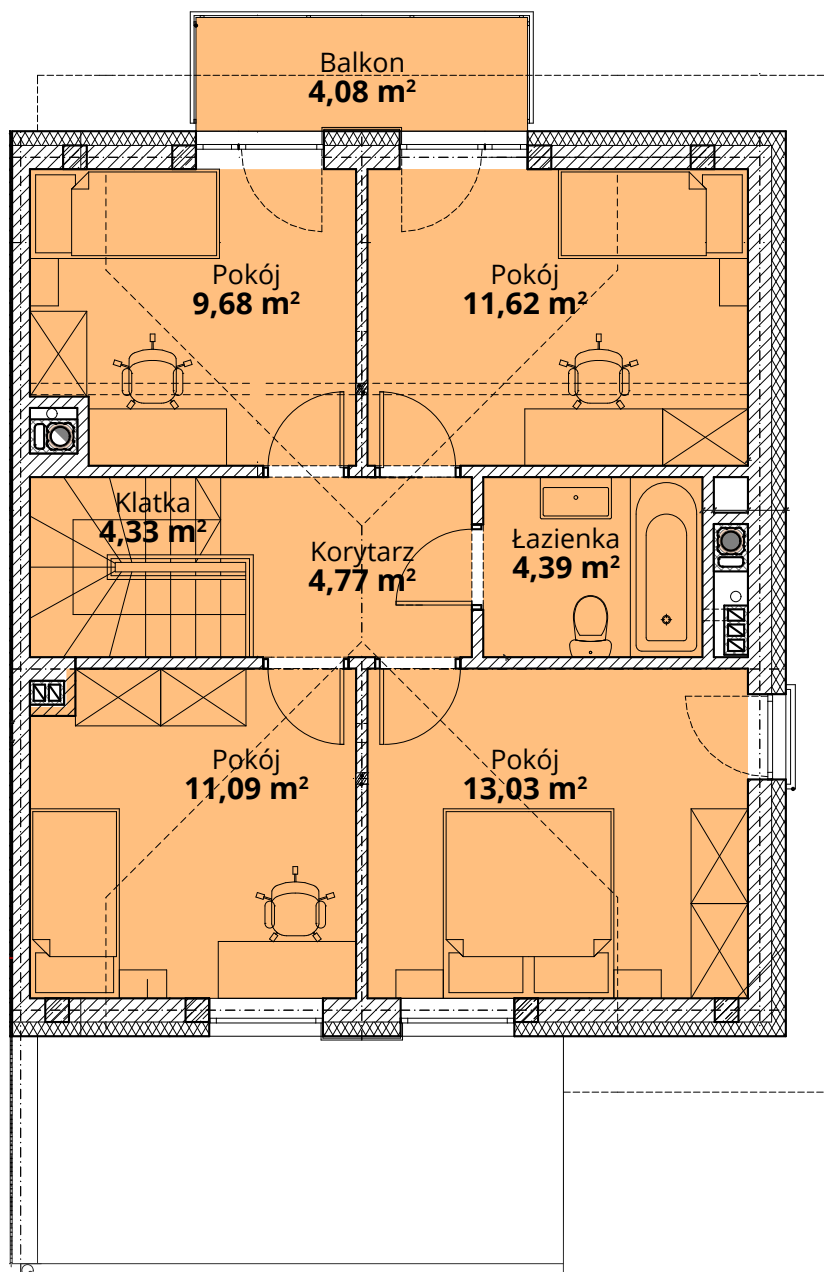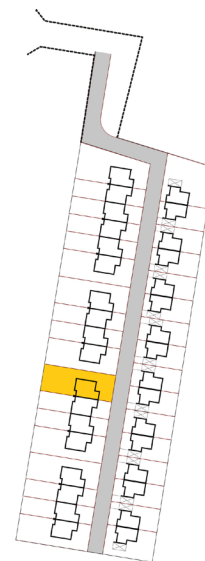

Powierzchnia całkowita domu: 122,01 m²
Powierzchnia piętra: 58,91 m²
Powierzchnia działki: 399,22 m²

Więcej szczegółów na
www.osiedle-zlotydab.pl
lub pod nr. tel 661 569 469