


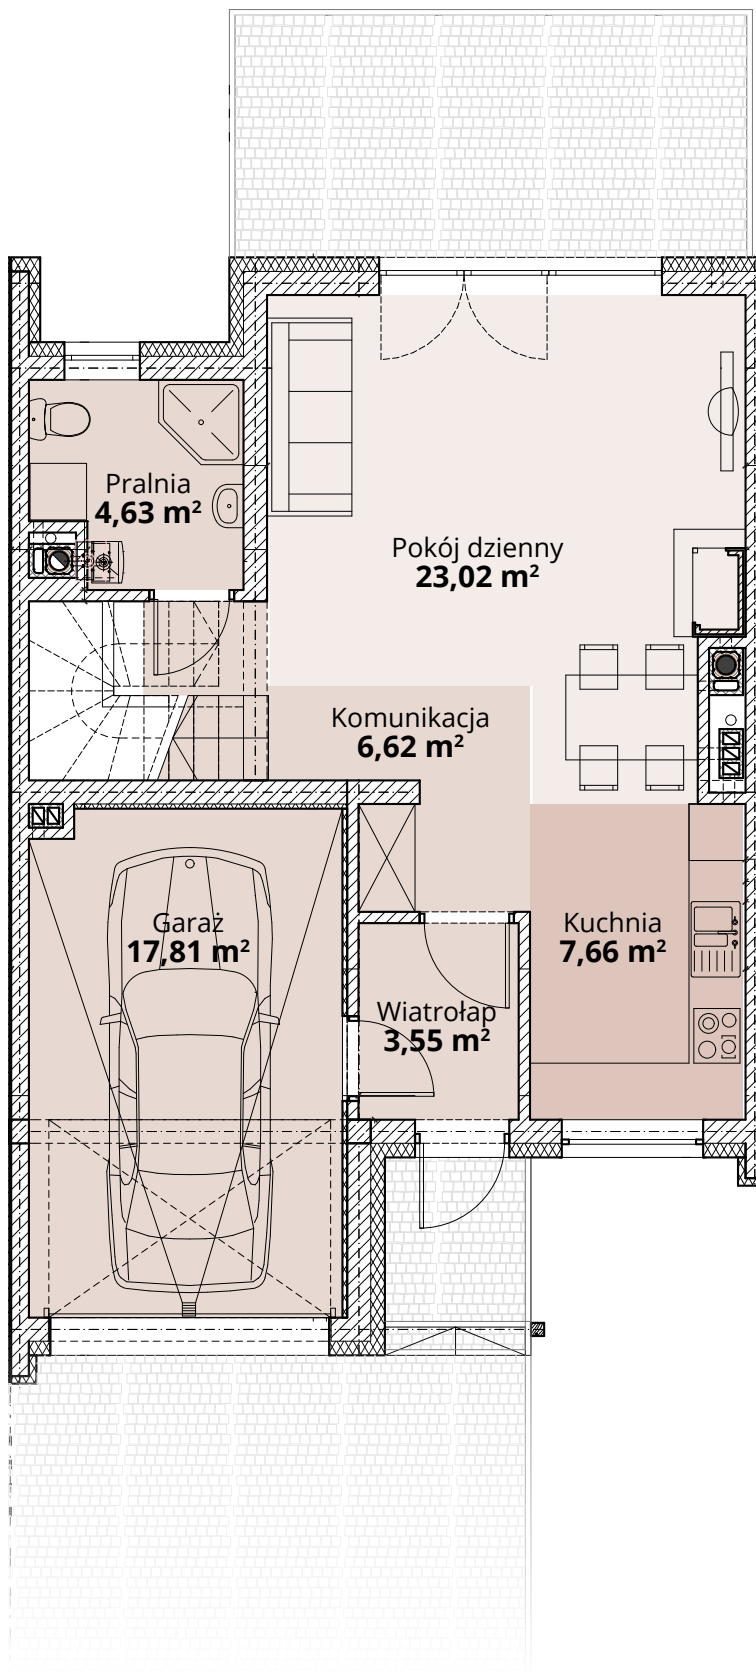

ZŁOTY DĄB II
OSIEDLE

Dom J2 - Parter

ul. Deca



Powierzchnia całkowita domu: 122,35 m²
Powierzchnia parteru: 63,29 m²
Powierzchnia działki: 262,32 m²


Więcej szczegółów na
www.osiedle-zlotydab.pl
lub pod nr. tel 661 569 469



ZŁOTY DĄB II
OSIEDLE

Dom J2 - Piętro

ul. Deca

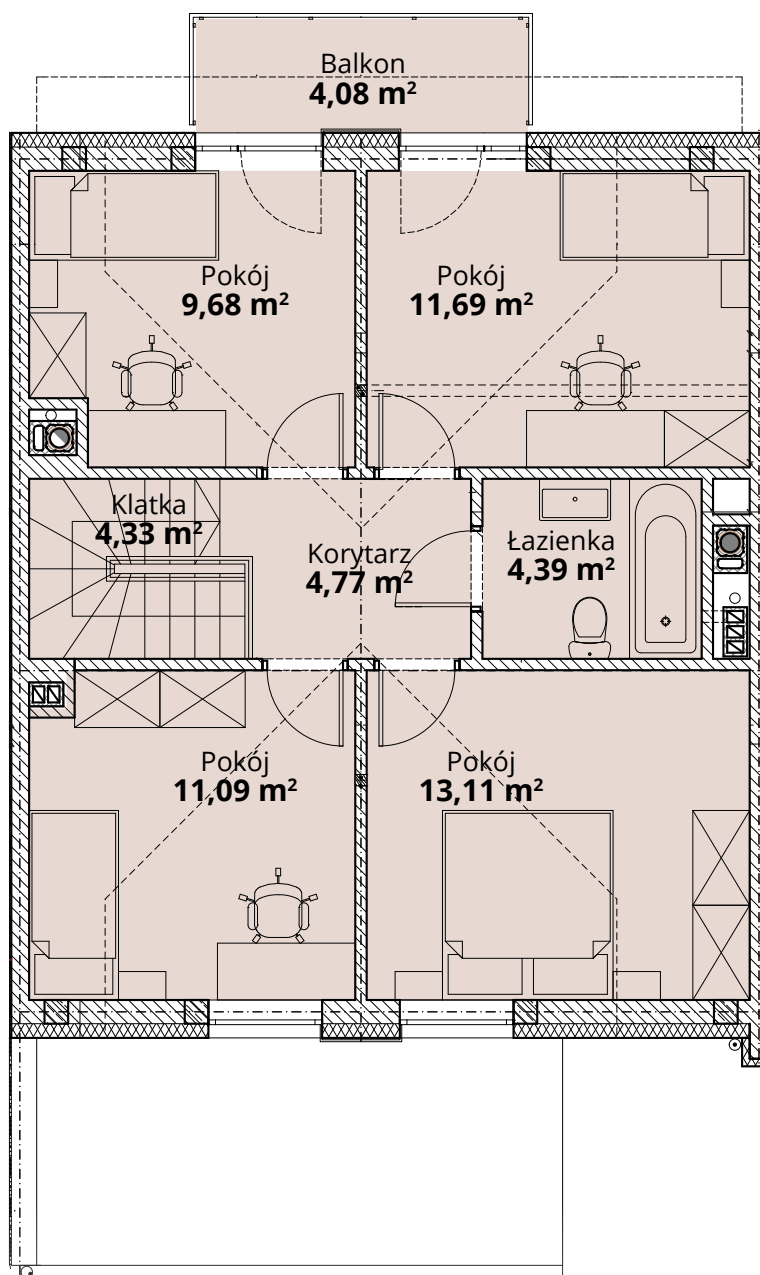

Powierzchnia całkowita domu: 122,35 m²
Powierzchnia piętra: 58,81 m²
Powierzchnia działki: 262,32 m²

Więcej szczegółów na
www.osiedle-zlotydab.pl
lub pod nr. tel 661 569 469