




ZŁOTY DĄB II
OSIEDLE


Dom F30 - Parter

ul. Deca

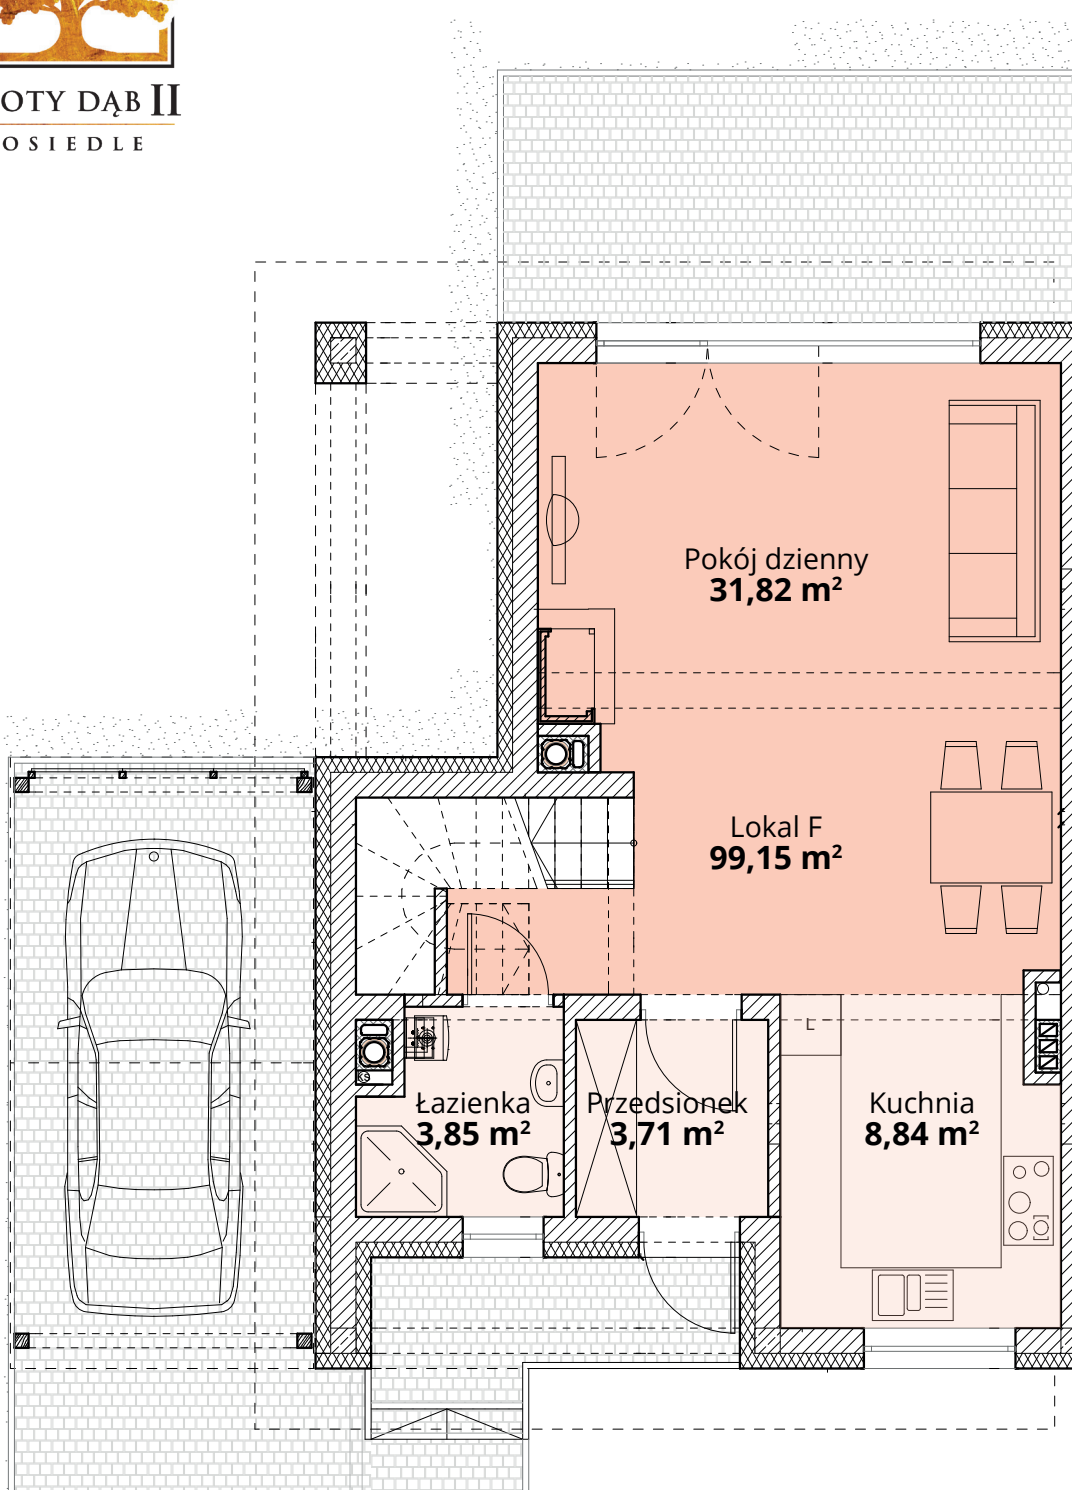

Powierzchnia całkowita domu: **99,15 m²**
Powierzchnia parteru: **48,22 m²**
Powierzchnia działki: **251,11 m²**

Więcej szczegółów na
www.osiedle-zlotydab.pl
lub pod nr. tel 661 569 469

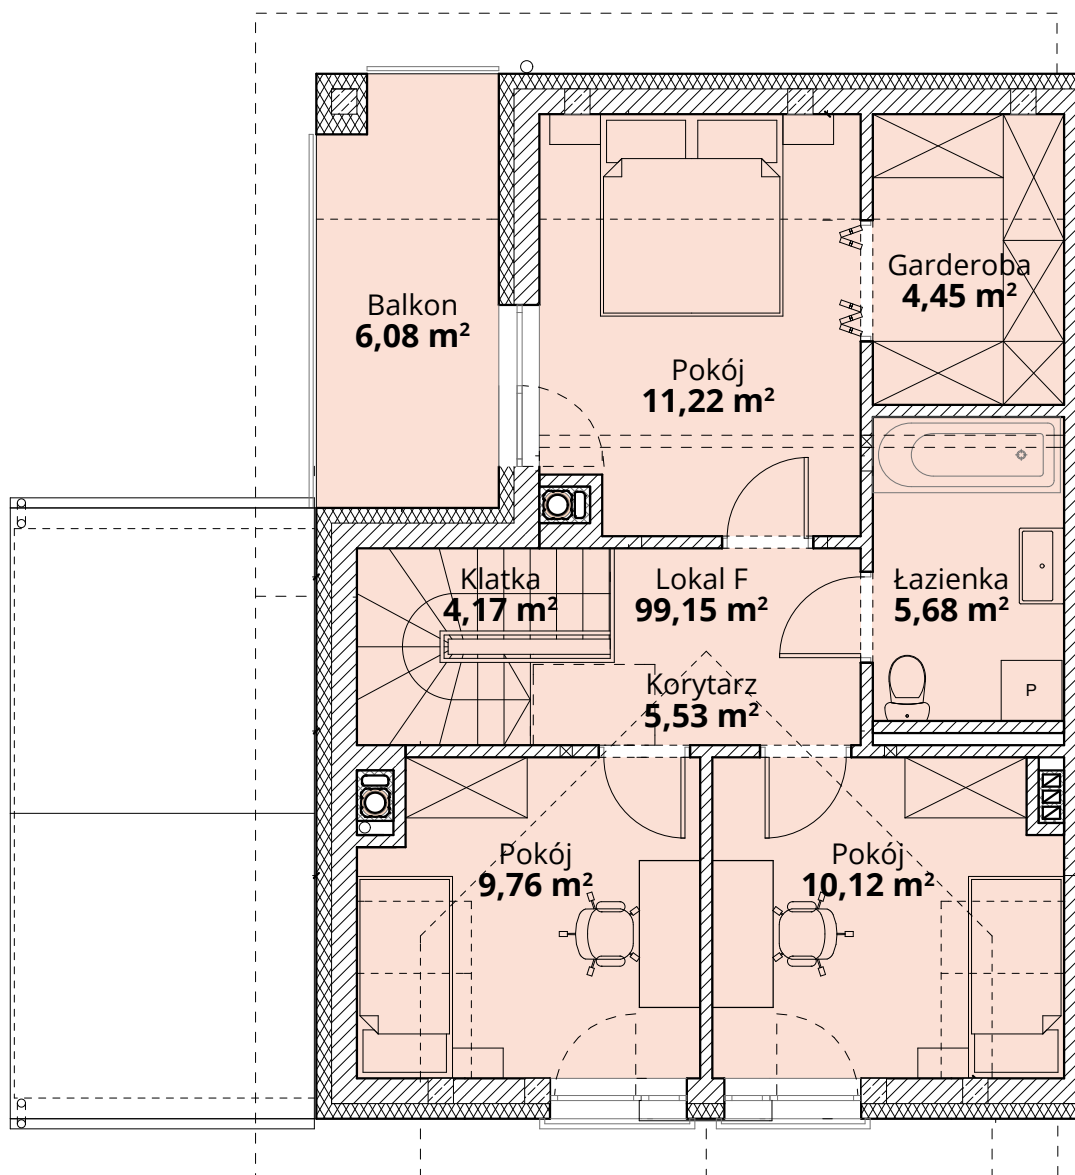

Powierzchnia całkowita domu: 99,15 m²
Powierzchnia piętra: 50,93 m²
Powierzchnia działki: 251,11 m²

Więcej szczegółów na
www.osiedle-zlotydab.pl
lub pod nr. tel 661 569 469