



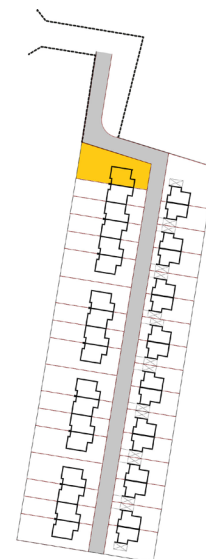

ZŁOTY DĄB II  
OSIEDLE

## Dom J6 - Parter

ul. Deca

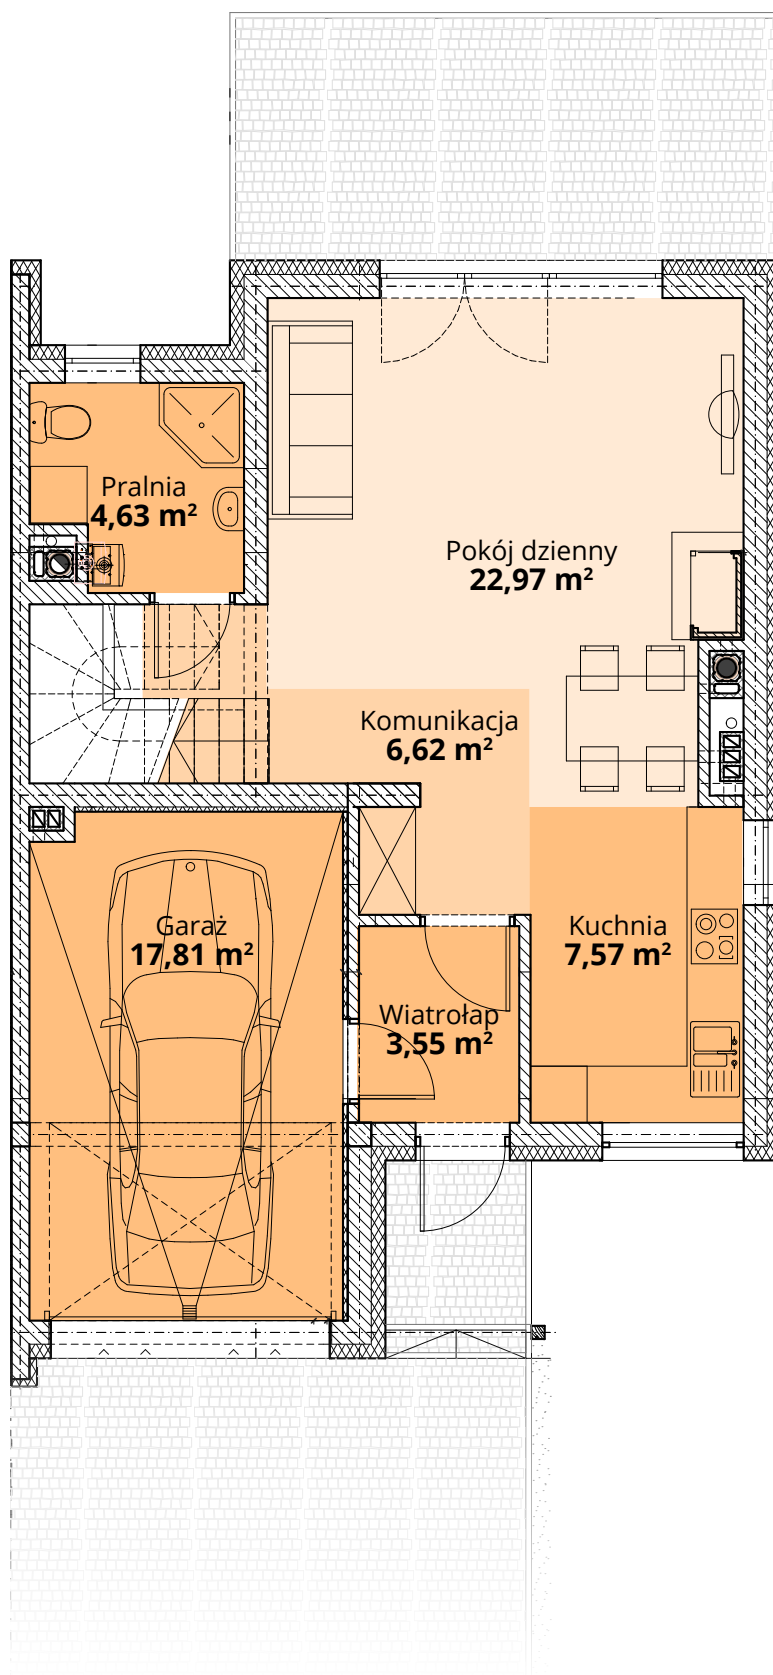

Powierzchnia całkowita domu: 122,01 m<sup>2</sup>  
Powierzchnia parteru: 63,10 m<sup>2</sup>  
Powierzchnia działki: 459,85 m<sup>2</sup>



Więcej szczegółów na  
[www.osiedle-zlotydab.pl](http://www.osiedle-zlotydab.pl)  
lub pod nr. tel 661 569 469



ZŁOTY DĄB II  
OSIEDLE

## Dom J6 - Piętro

ul. Deca

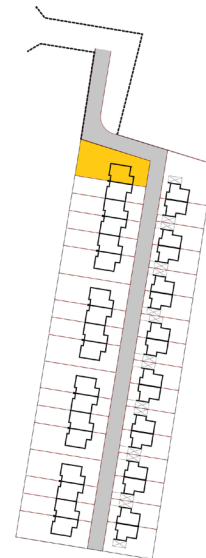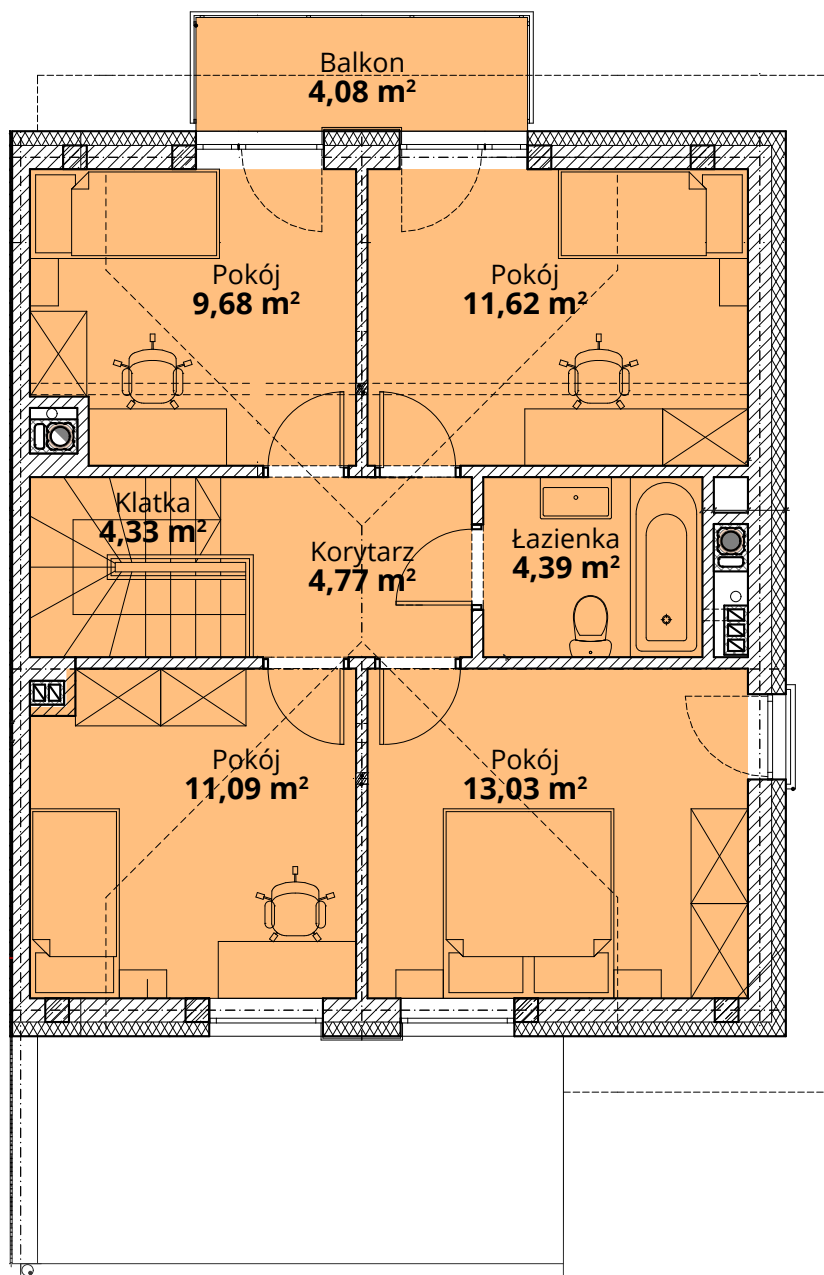

Powierzchnia całkowita domu: 122,01 m<sup>2</sup>  
Powierzchnia piętra: 58,91 m<sup>2</sup>  
Powierzchnia działki: 459,85 m<sup>2</sup>

Więcej szczegółów na  
[www.osiedle-zlotydab.pl](http://www.osiedle-zlotydab.pl)  
lub pod nr. tel 661 569 469