


KARTA KATALOGOWA ZOSTAŁA OPRACOWANA NA PODSTAWIE PROJEKTU BUDOWLANEGO.  
 ARANŻACJA MIESZKANIA NIE JEST OFERTĄ HANDLOWĄ I NALEŻY JĄ TRAKTOWAĆ POGLĄDOWO.

MIESZKANIE nr 8		I PIĘTRO
8/1	PRZEDPOKÓJ	13,29m <sup>2</sup>
8/2	ŁAZIENKA	5,22m <sup>2</sup>
8/3	POKÓJ DZIENNY Z ANEKSEM KUCHENNYM	19,77m <sup>2</sup>
8/4	SYPIALNIA NR 1	8,73m <sup>2</sup>
8/5	SYPIALNIA NR 2	7,87m <sup>2</sup>
RAZEM:		54,88m <sup>2</sup>
BALKON		20,00m <sup>2</sup>

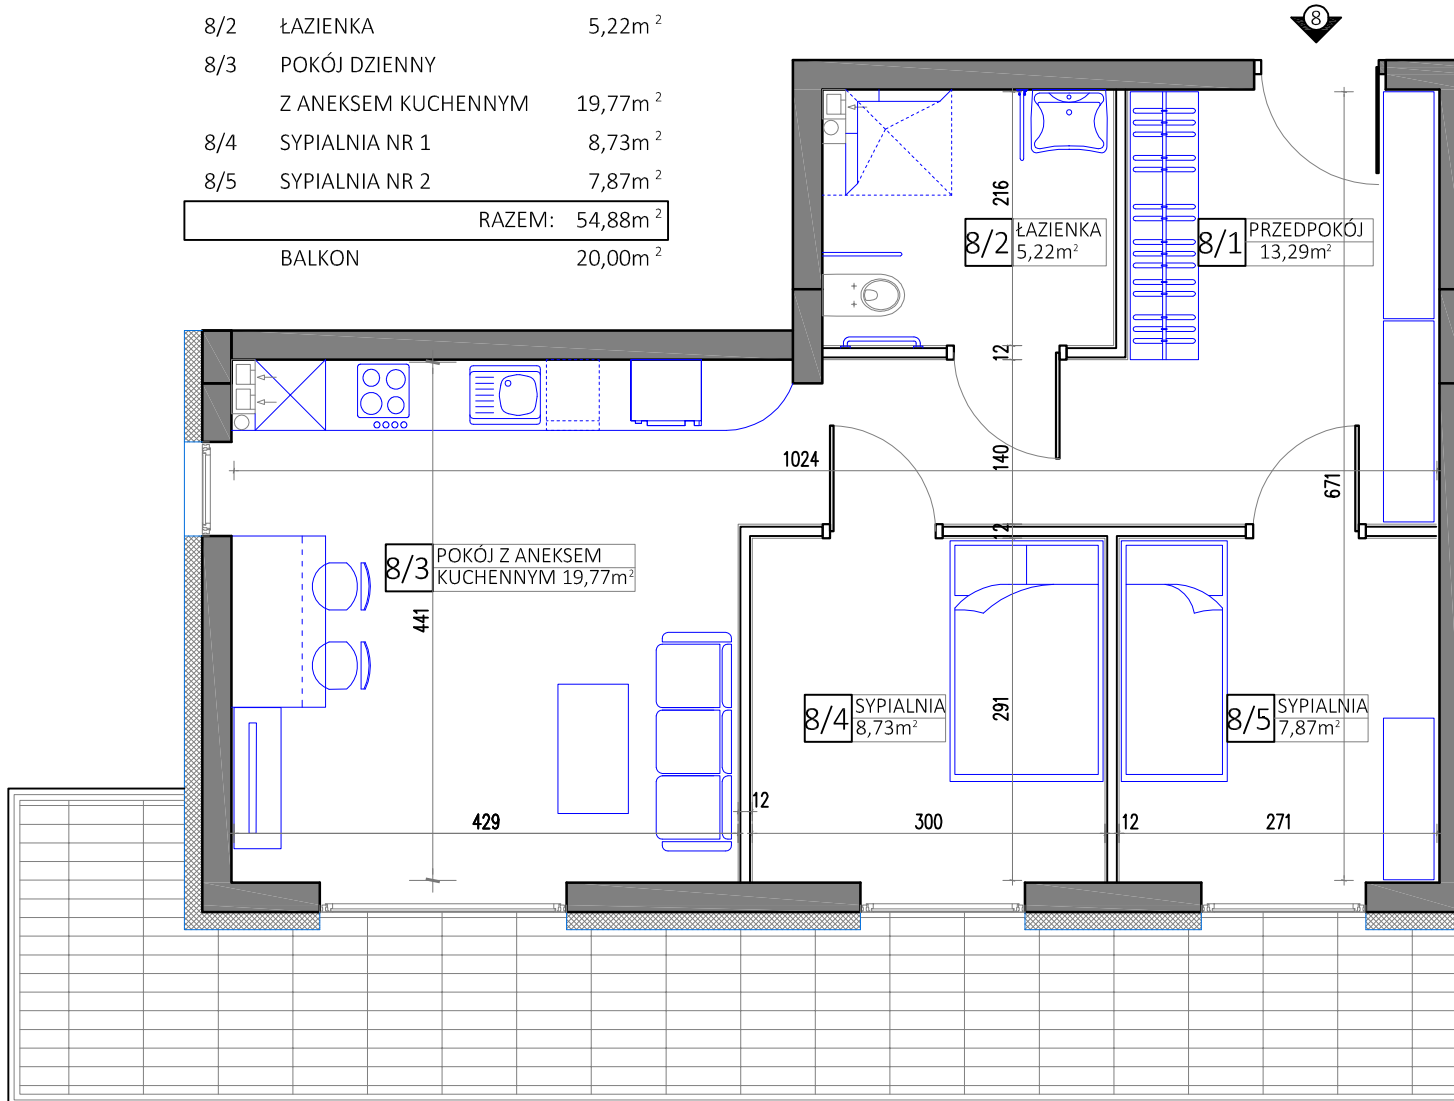

# WILLA

— SOŁTYSOWSKA —



ul. SOŁTYSOWSKA W KRAKOWIE

SAMSON - DOM Sp. z o.o. SOŁTYSOWSKA s.k.

ul. Fabryczna 9, 33-132 Niedomice

Biuro sprzedaży:

501 360 510

e-mail: bartlomiej@samson.nieruchomosci.pl

www.samson-dom.pl



**SAMSON-DOM**